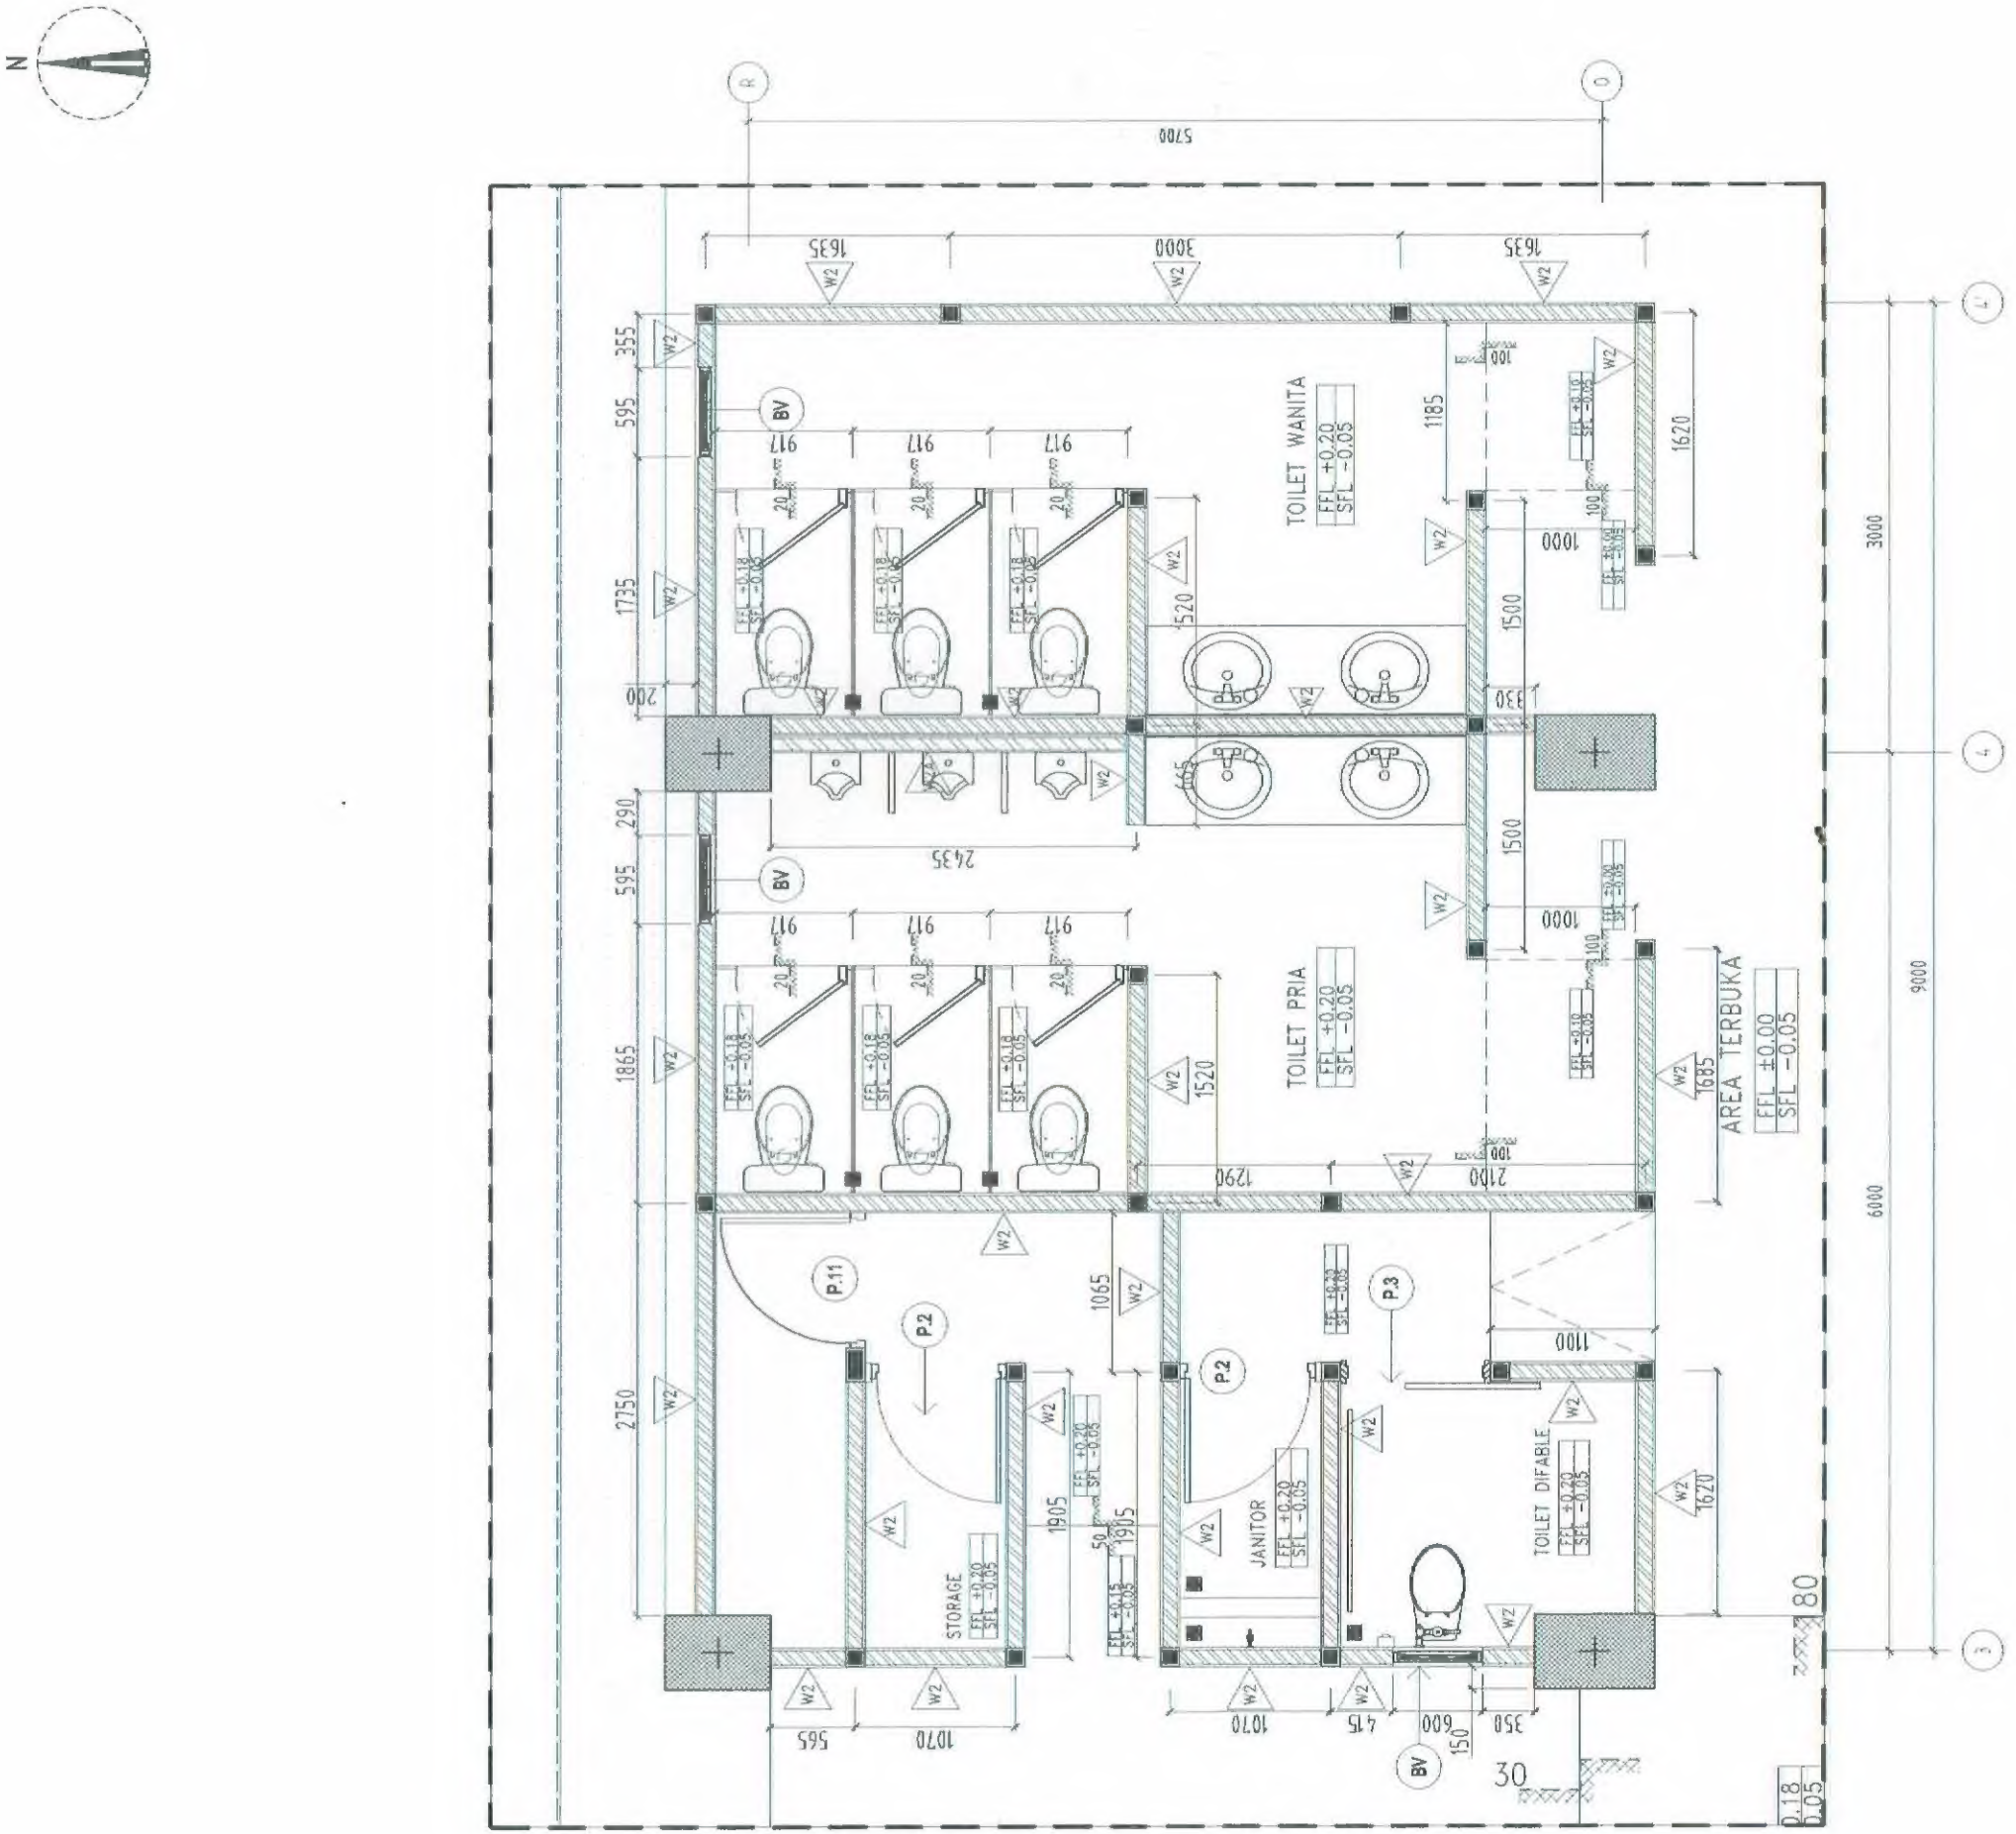

REFERENSI : D.10 A.5-1101

SHOP DRAWING

KETERANGAN

- W1 = PRECAST WALL TEBAL 75mm
- W2 = BATA SINGAN TEBAL 100MM
- W2A = BATA RINGAN T 100MM TINGGI 1200MM
- W4 = PARAPET BETON TEBAL 120MM TINGGI 1100MM
- W5 = DINDING BETON TEBAL
- PG = PARTISI GYPSUM TEBAL 120mm

REVISI

NO	TANGGAL	KATATAN
1		
2		

PEMBERI TUGAS

KEMENTERIAN PEKERJAAN UMUM DAN PERUMAHAN RAKYAT RI

DIREKTORAT JENDERAL PENYEDIAAN PERUMAHAN
SATUAN KERJA PENYEDIAAN PERUMAHAN

NAMA PROYEK

PAKET PEMBANGUNAN
RUMAH SUSUN TINGKAT TINGGI
KEMAYORAN

MANAJEMEN KONSTRUKSI

PT.CIRIAJASA CM
THE TOTAL SOLUTION FOR YOUR SUCCESSFUL CONTRUCTION

DIPERIKSA	DISETUJUI
ENGINEER	ANTON SIMAMORA,ST TEAM LEADER

KONTRAKTOR RANCANG BANGUN

WIKA-CAKRA KSO

MENGETAHUI

Ir. DARYANTO
PROJECT MANAGER

JUDUL GAMBAR

DENAH
DINDING #1 - LANTAI.1
TOWER 5

SKALA	1 : 50	TT	TGL
DIGAMBAR	ARRI		
DIPERIKSA	GAGAH		
DISETUJUI	Y. FADLI		

NO. GAMBAR

SD-WIKA-CAKRA-RSTT-T5-A-1101-A0

REVISI	NO. LEMBAR	JUMLAH LEMBAR
R00	4	9

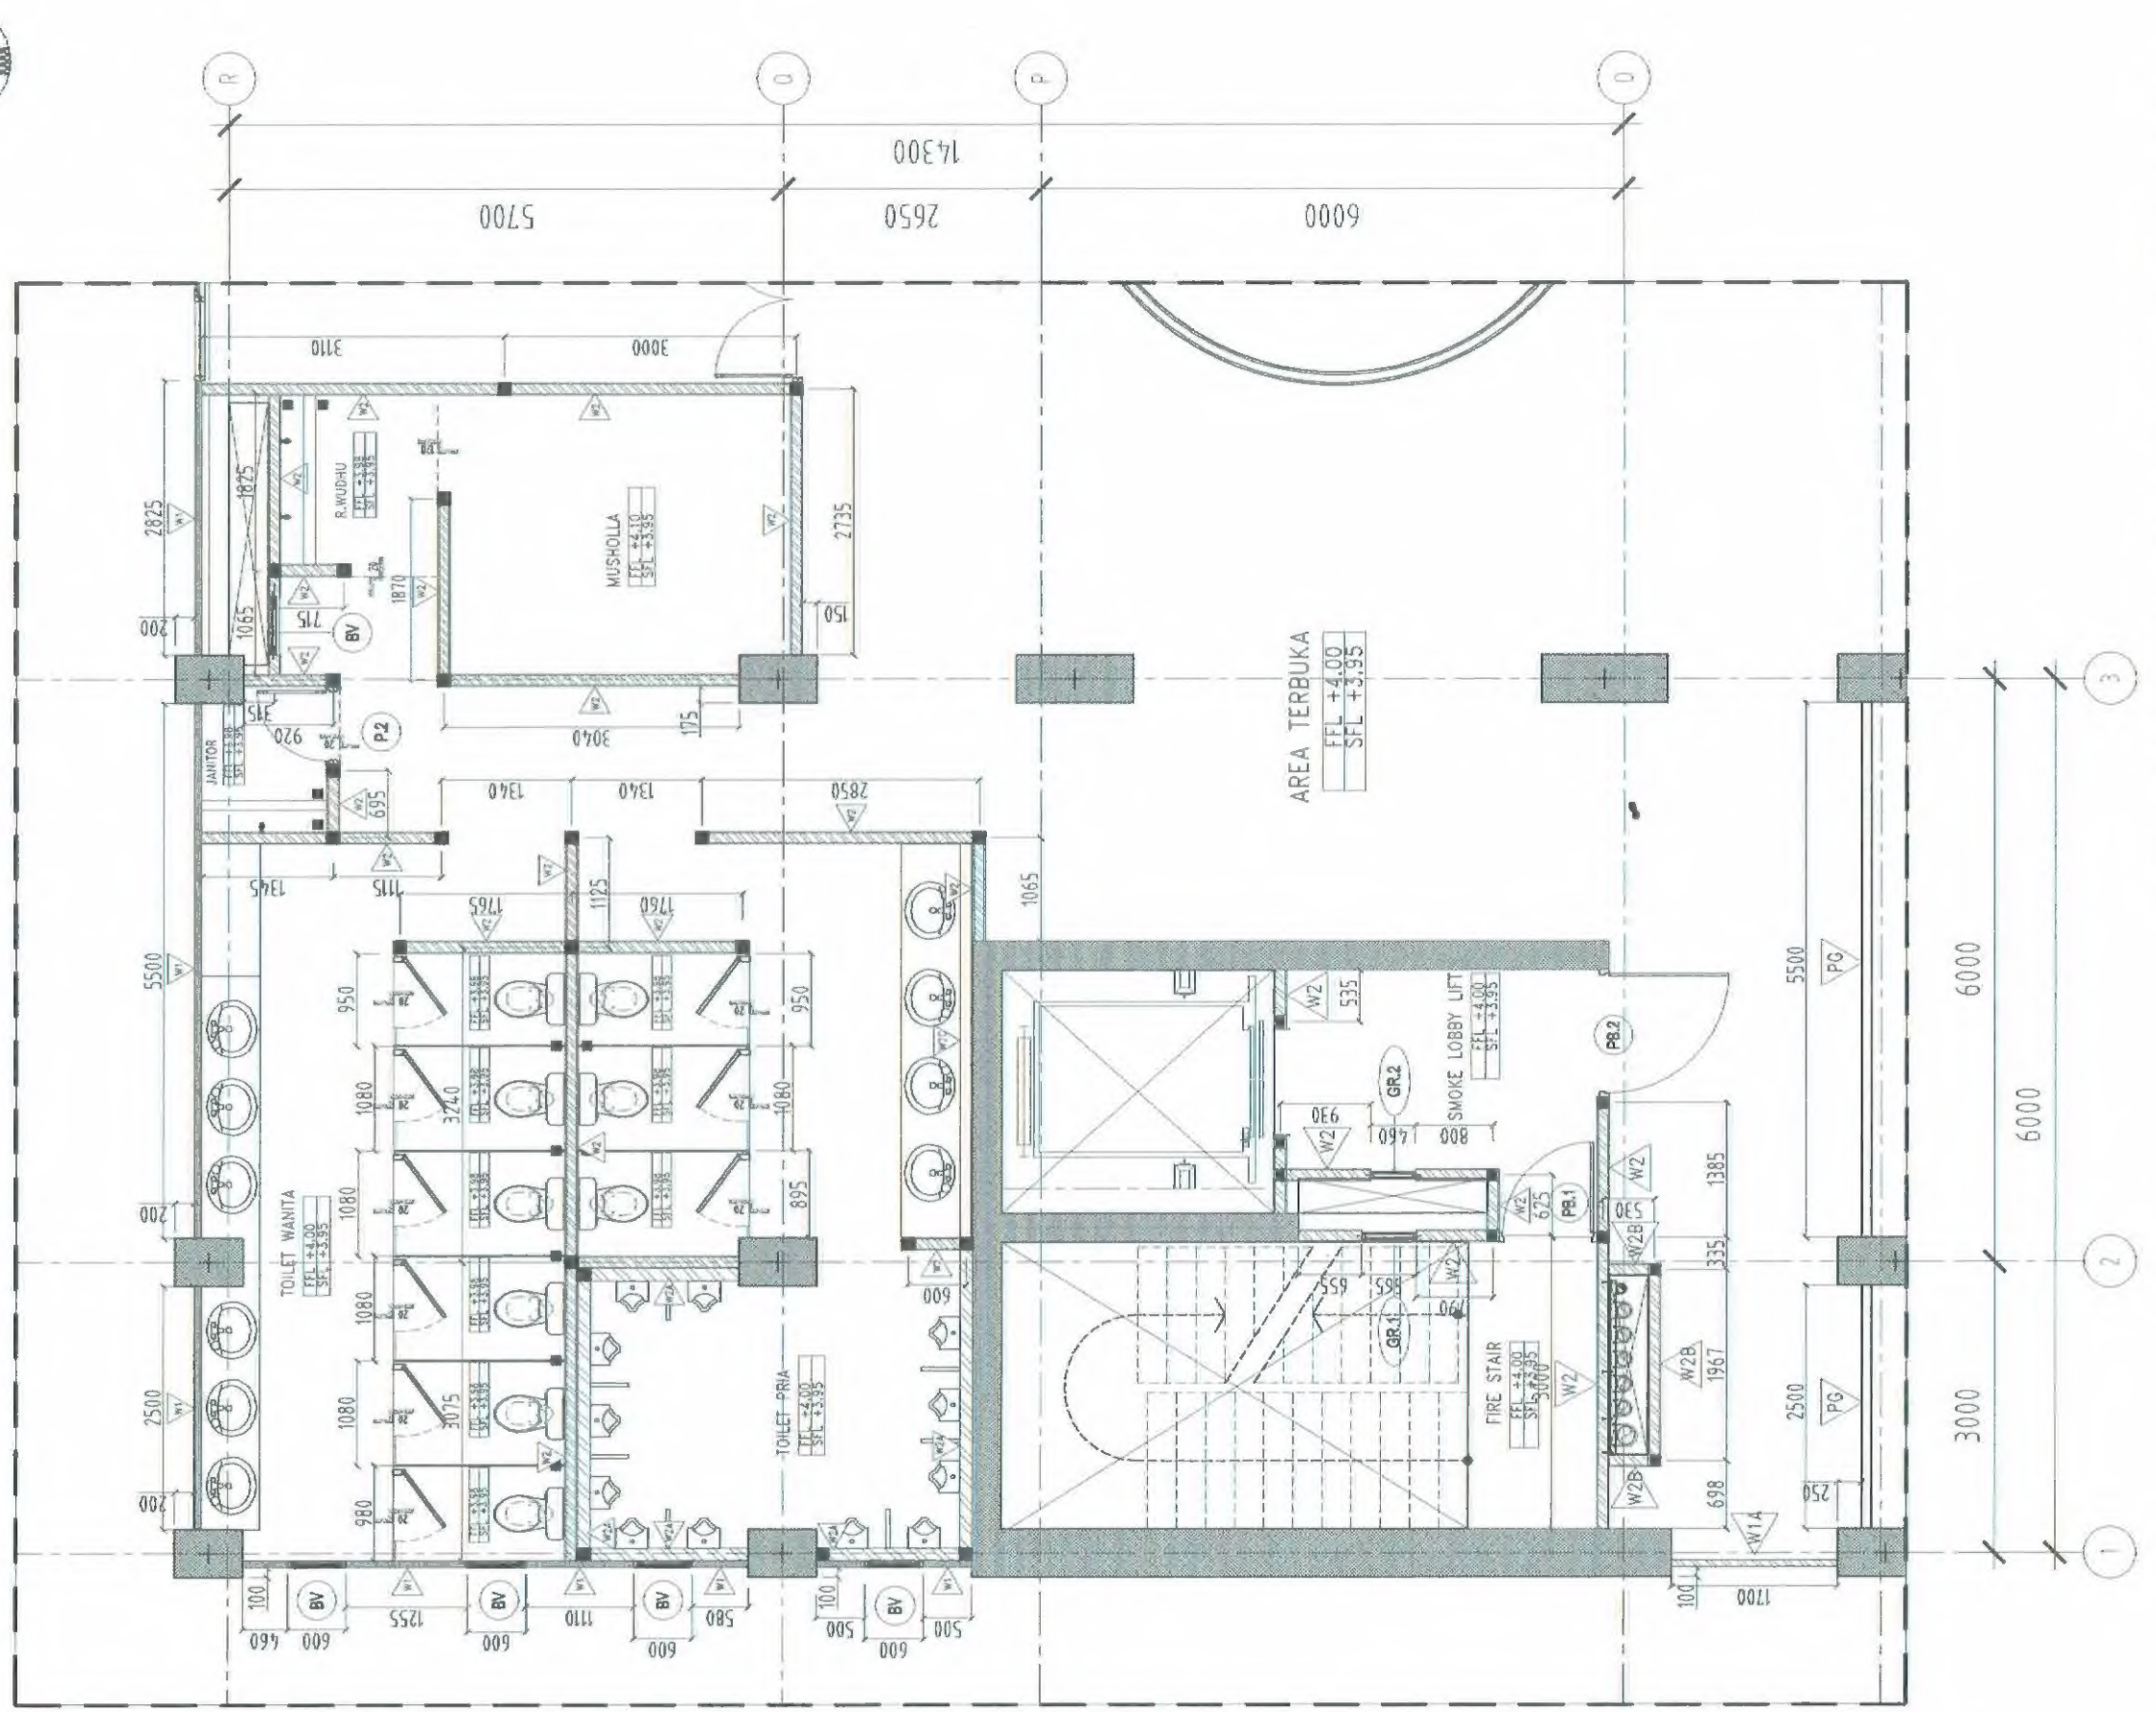

REFERENSI : D.10 A.5-1102

SHOP DRAWING

KETERANGAN

- W1 = PRECAST WALL TEBAL 75mm
- W1A = PRECAST WALL TEBAL 75mm TINGGI 1000mm
- W2 = BATA RINGAN TEBAL 100MM
- W2A = BATA RINGAN T 100MM TINGGI 1200MM
- W2B = BATA RINGAN T 100MM TINGGI 1000MM
- W2C = BATA RINGAN T 100MM TINGGI 750MM
- W4 = PARAPET BETON TEBAL 120MM TINGGI 1100MM
- W5 = DINDING BETON TEBAL 120MM
- PG = PARTISI GYPSUM TEBAL 120mm

NO	TANGGAL	REVISI CATATAN
1		
2		

PEMBERI TUGAS

KEMENTERIAN PEKERJAAN UMUM DAN PERUMAHAN RAKYAT RI

DIREKTORAT JENDERAL PENYEDIAAN PERUMAHAN
SATUAN KERJA PENYEDIAAN PERUMAHAN

NAMA PROYEK

PAKET PEMBANGUNAN
RUMAH SUSUN TINGKAT TINGGI
KEMAYORAN

MANAJEMEN KONSTRUKSI

PT.CIRIAJASA CM
THE TOTAL SOLUTION FOR YOUR SUCCESSFUL CONTRUCTION

DIPERIKSA	DISETUJUI
ENGINEER	ANTON SIMAMORA, ST TEAM LEADER

KONTRAKTOR RANCANG BANGUN

WIKA-CAKRA KSO

MENGETAHUI

Ir. DARYANTO
PROJECT MANAGER

JUDUL GAMBAR

DENAH
DINDING #1 - LANTAI.2
TOWER 5

SKALA	1 : 75	TT	TGL
DIGAMBAR	APRI		
DIPERIKSA	GAGAH		
DISETUJUI	Y. PADLI		

NO GAMBAR

SD-WIKA-CAKRA-RSTT-T5-A-1102-A0

REVISI	NO. LEMBAR	JUMLAH LEMBAR
R01	4	8

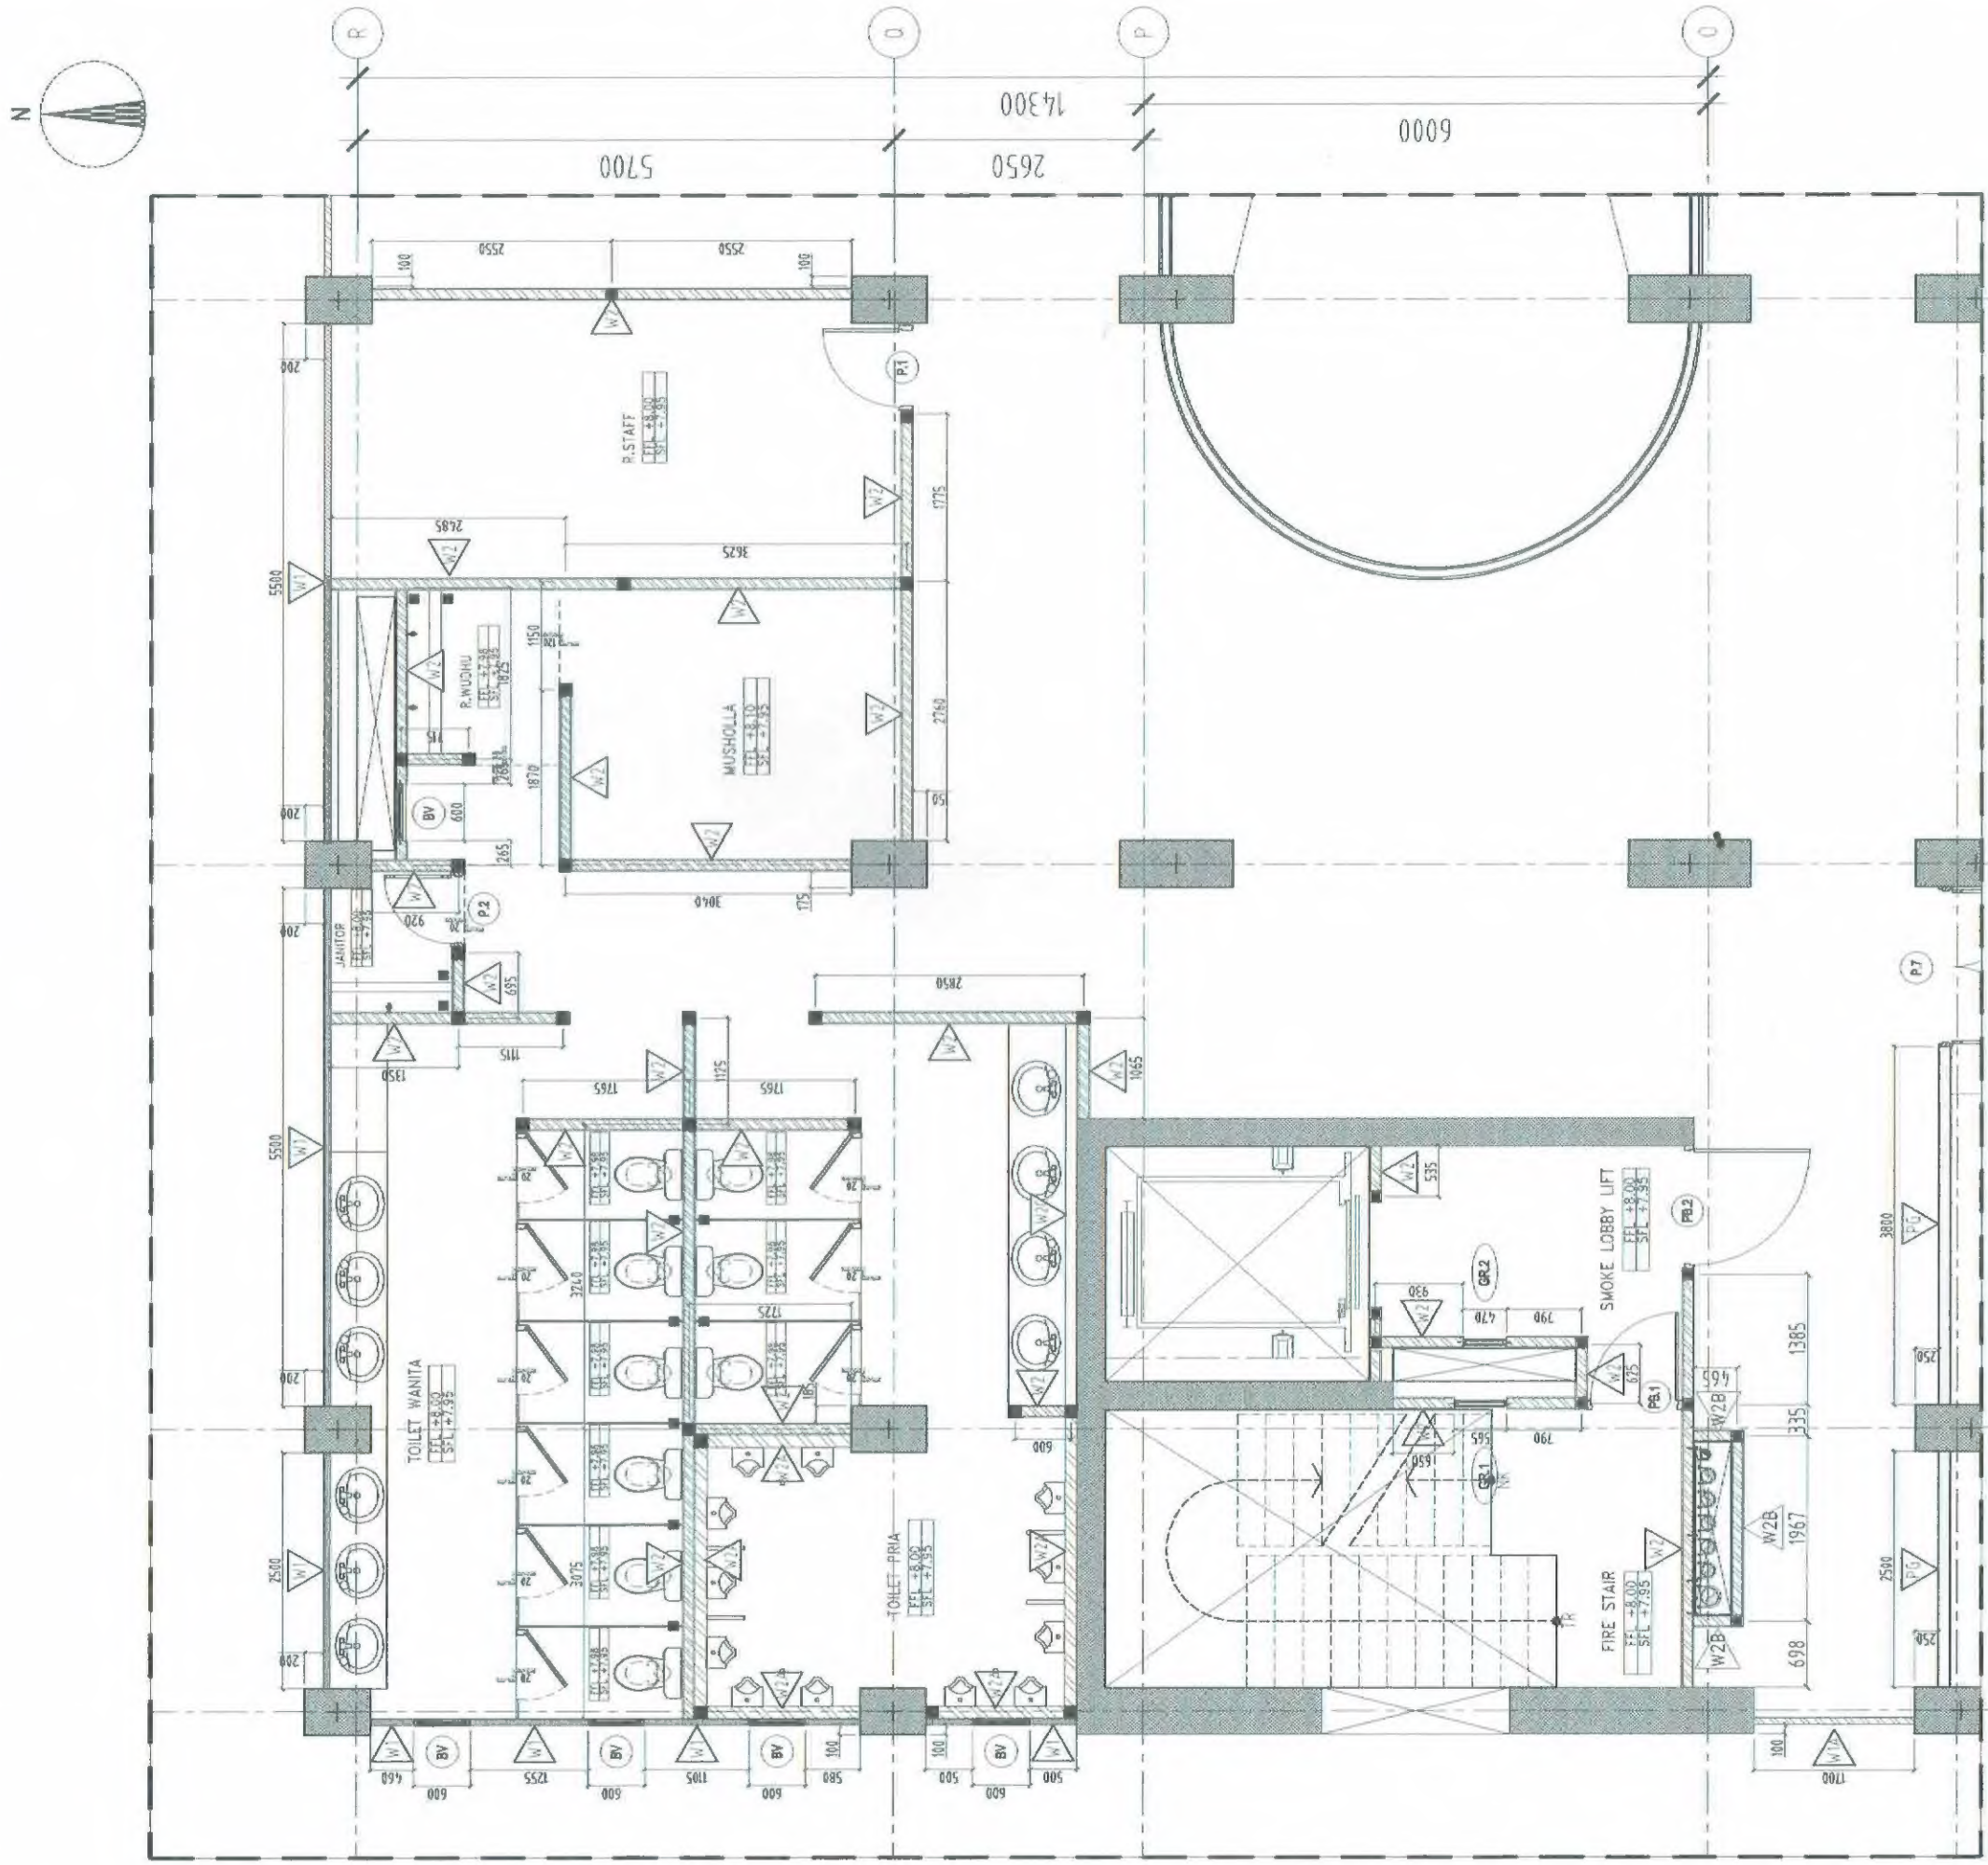

REFERENSI : D.10 A.5-1103

SHOP DRAWING

KETERANGAN

- W1 = PRECAST WALL TEBAL 75mm
- W1A = PRECAST WALL TEBAL 75mm TINGGI 1000mm
- W2 = BATA RINGAN TEBAL 100MM
- W2A = BATA RINGAN T 100MM TINGGI 1200MM
- W2B = BATA RINGAN T 100MM TINGGI 1000MM
- W2C = BATA RINGAN T 100MM TINGGI 750MM
- W4 = PARAPET BETON TEBAL 120MM TINGGI 1100MM
- W5 = DINDING BETON TEBAL 120MM
- PG = PARTISI GYPSUM TEBAL 120mm

REVISI		
NO.	TANGGAL	CATATAN
3		
2		
1		

PEMBERI TUGAS

KEMENTERIAN PEKERJAAN UMUM DAN PERUMAHAN RAKYAT RI

DIREKTORAT JENDERAL PENYEDIAAN PERUMAHAN
SATUAN KERJA PENYEDIAAN PERUMAHAN

NAMA PROYEK

PAKET PEMBANGUNAN
RUMAH SUSUN TINGKAT TINGGI
KEMAYORAN

MANAJEMEN KONSTRUKSI

PT.CIRIAJASA CM
THE TOTAL SOLUTION FOR YOUR SUCCESSFUL CONNECTION

DIPERIKSA	DISETUJUI
ENGINEER	ANTON SIHAMORA,ST TEAM LEADER

KONTRAKTOR RANCANG BANGUN

WIKA-CAKRA KSO

MENGETAHUI

Ir. DARYANTO
PROJECT MANAGER

JUDUL GAMBAR

DENAH
DINDING #1 - LANTAI.3
TOWER 5

SKALA	1 :75	TT	TGL
DIGAMBAR	APRI		
DIPERIKSA	GAGAH		
DISETUJUI	Y. FADLI		

NO GAMBAR

SD-WIKA-CAKRA-RSTT-T5-A-1103-A0

REVISI	NO LEMBAR	JUMLAH LEMBAR
R01	4	6

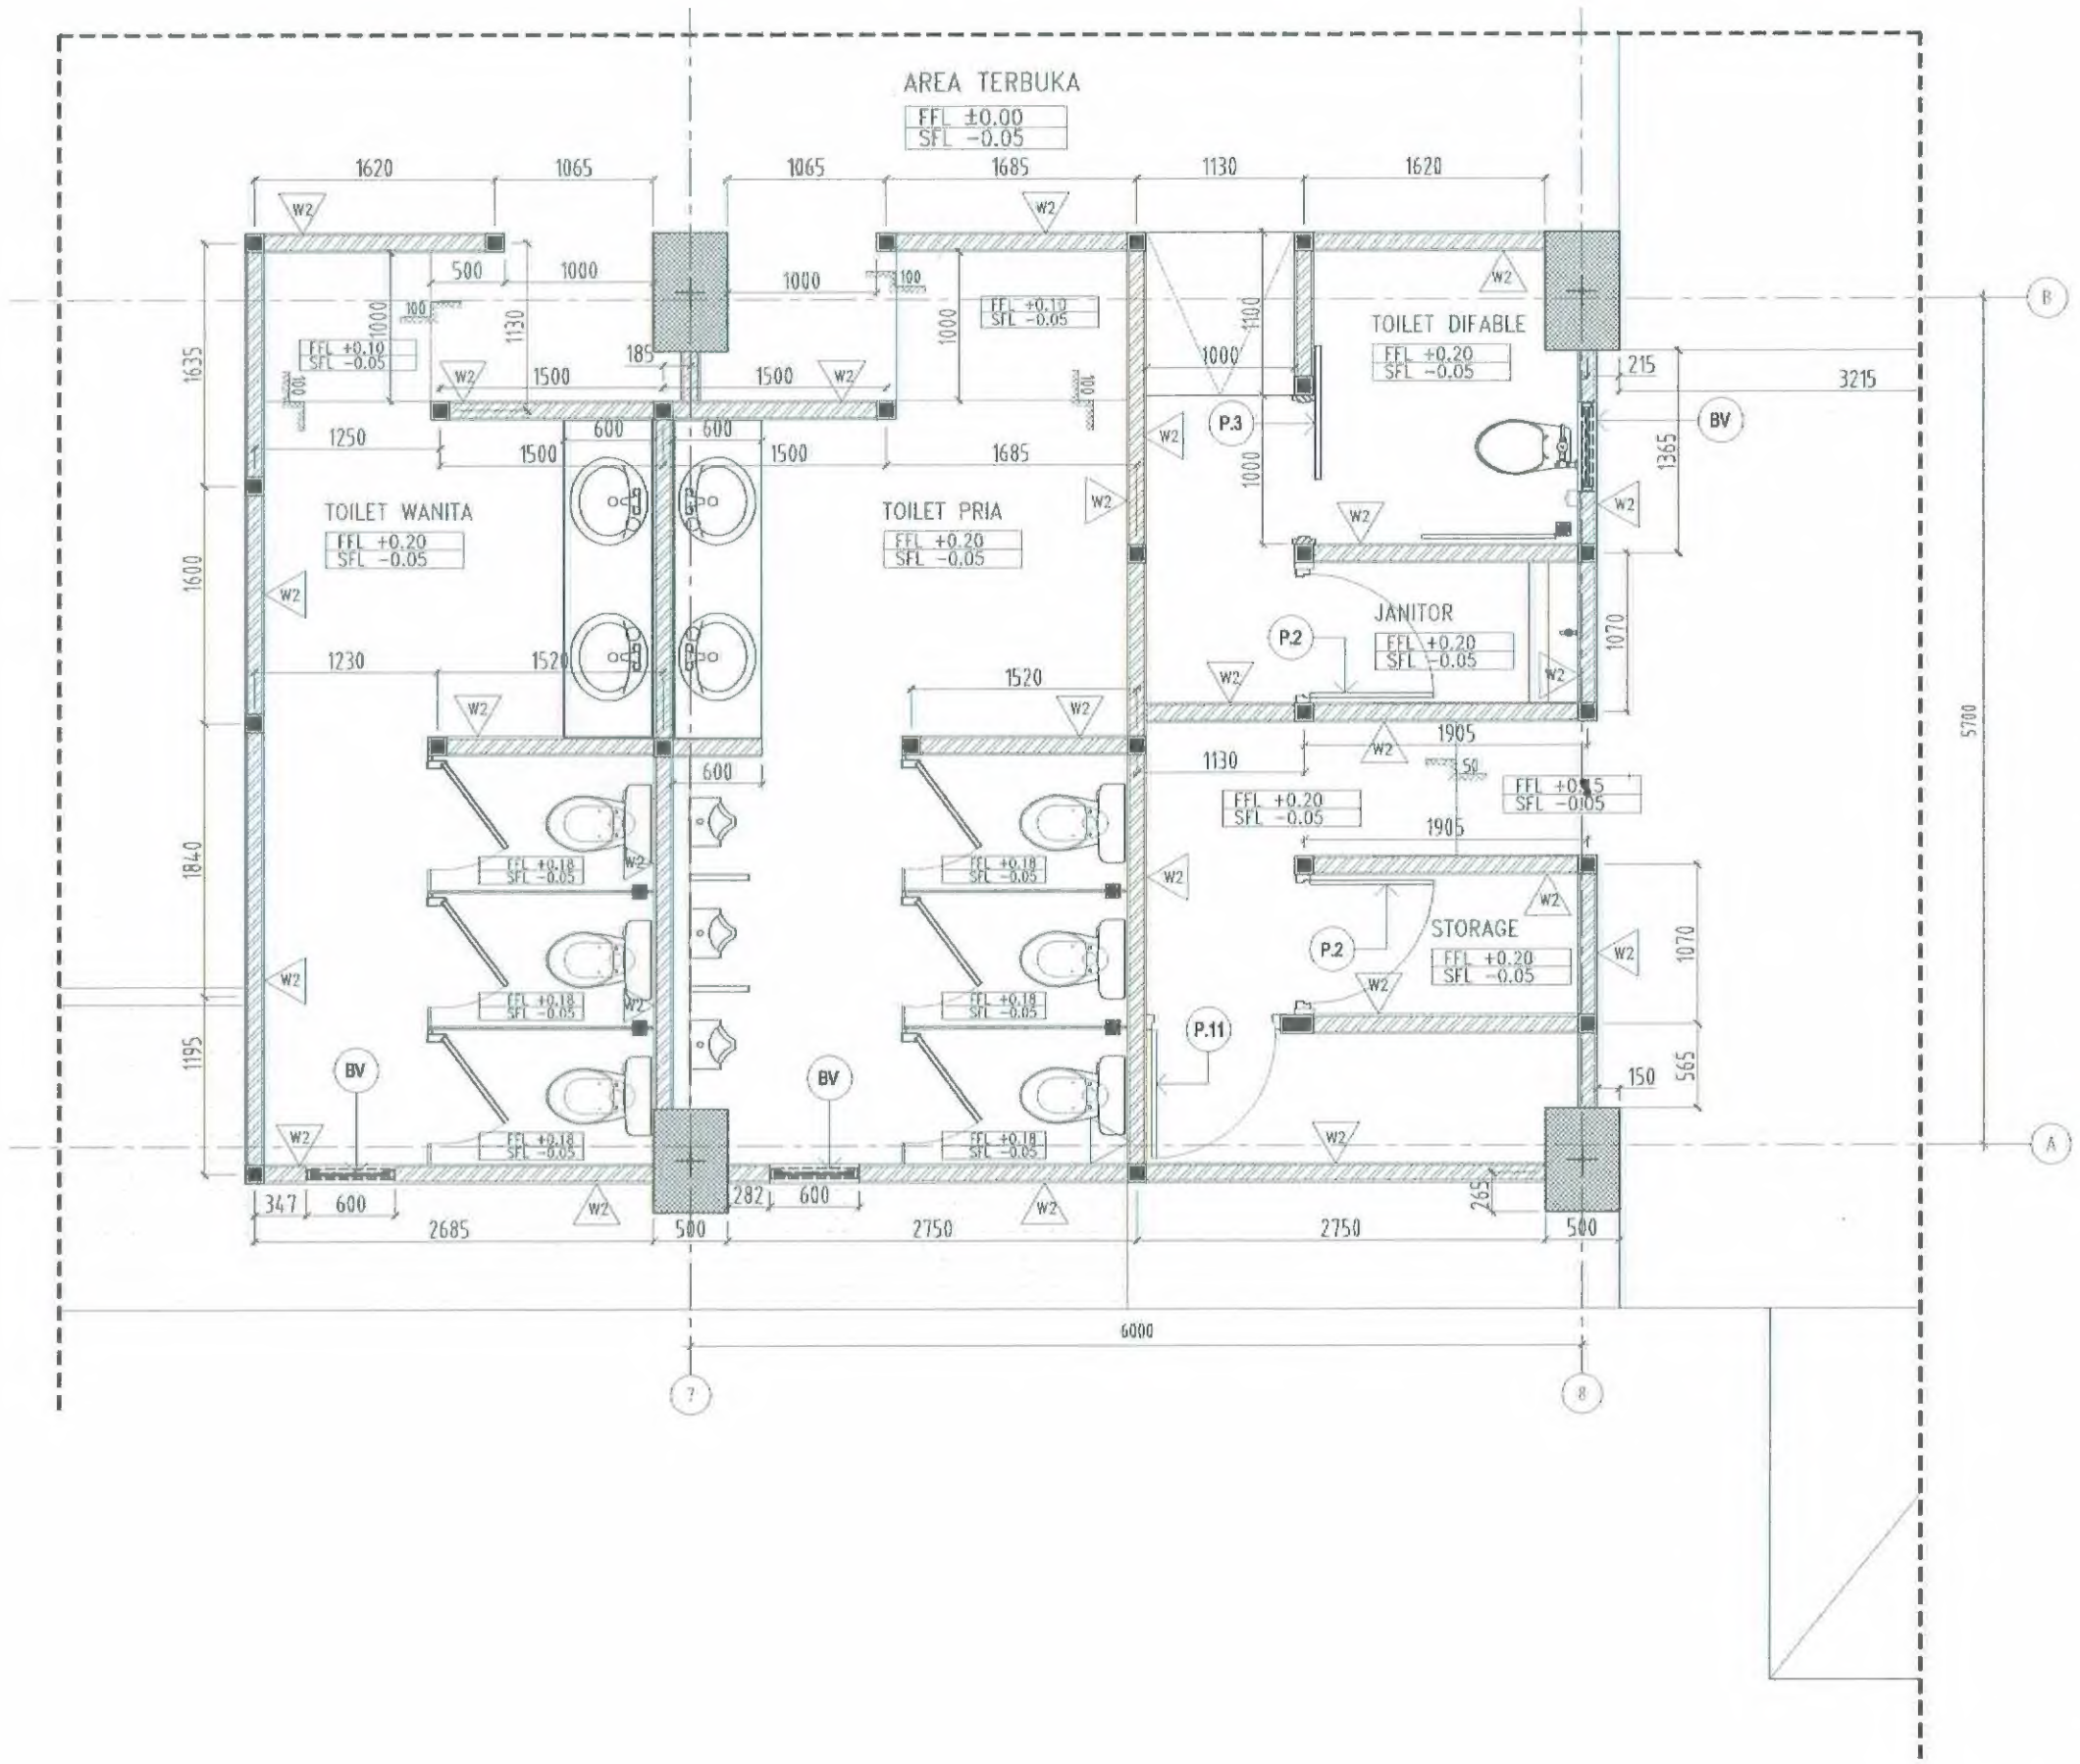

N

DENAH DINDING #5 - LT. 1(FFL ±0.00)

SKALA 1 : 50

REFERENSI : D.10 A.7-1101

SHOP DRAWING

KETERANGAN

- W1 = PRECAST WALL TEBAL 75mm
- W2 = BATA RINGAN TEBAL 100MM
- W4 = PARAPET BETON TEBAL 120mm, TINGGI 1100mm
- PG = PARTISI GYPSUM TEBAL 120mm RANGKA METAL. FINISHING CAT
- PK = PARTISI KALSIUM BOARD (AREA EXTERIOR)

REVISI

NO	TANGGAL	CATATAN
1		
2		

PEMBERI TUGAS

KEMENTERIAN PEKERJAAN UMUM DAN PERUMAHAN RAKYAT RI

DIREKTORAT JENDERAL PENYEDIAAN PERUMAHAN
SATUAN KERJA PENYEDIAAN PERUMAHAN

NAMA PROYEK

PAKET PEMBANGUNAN
RUMAH SUSUN TINGKAT TINGGI
KEMAYORAN

MANAJEMEN KONSTRUKSI

PT.CIRIAJASA CM

DIPERIKSA	DISETUJUI
ENGINEER	ANTON SIMAMORA,ST TEAM LEADER

KONTRAKTOR RANCANG BANGUN

WIKA-CAKRA KSO

MENGETAHUI

Ir. DARYANTO
PROJECT MANAGER

JUDUL GAMBAR

DENAH
DINDING #5 - LANTAI 1 (FFL ±0.00)
TOWER 7

SKALA	1 : 50	TT	TGL
DIGAMBAR	ARF		
DIPERIKSA	GAGAH		
DISETUJUI	Y. FADLI		

NO. GAMBAR

SD-WIKA-CAKRA-RSTT-T7-A-1101-E0

REVISI	NO. LEMBAR	JUMLAH LEMBAR
R01	8	10

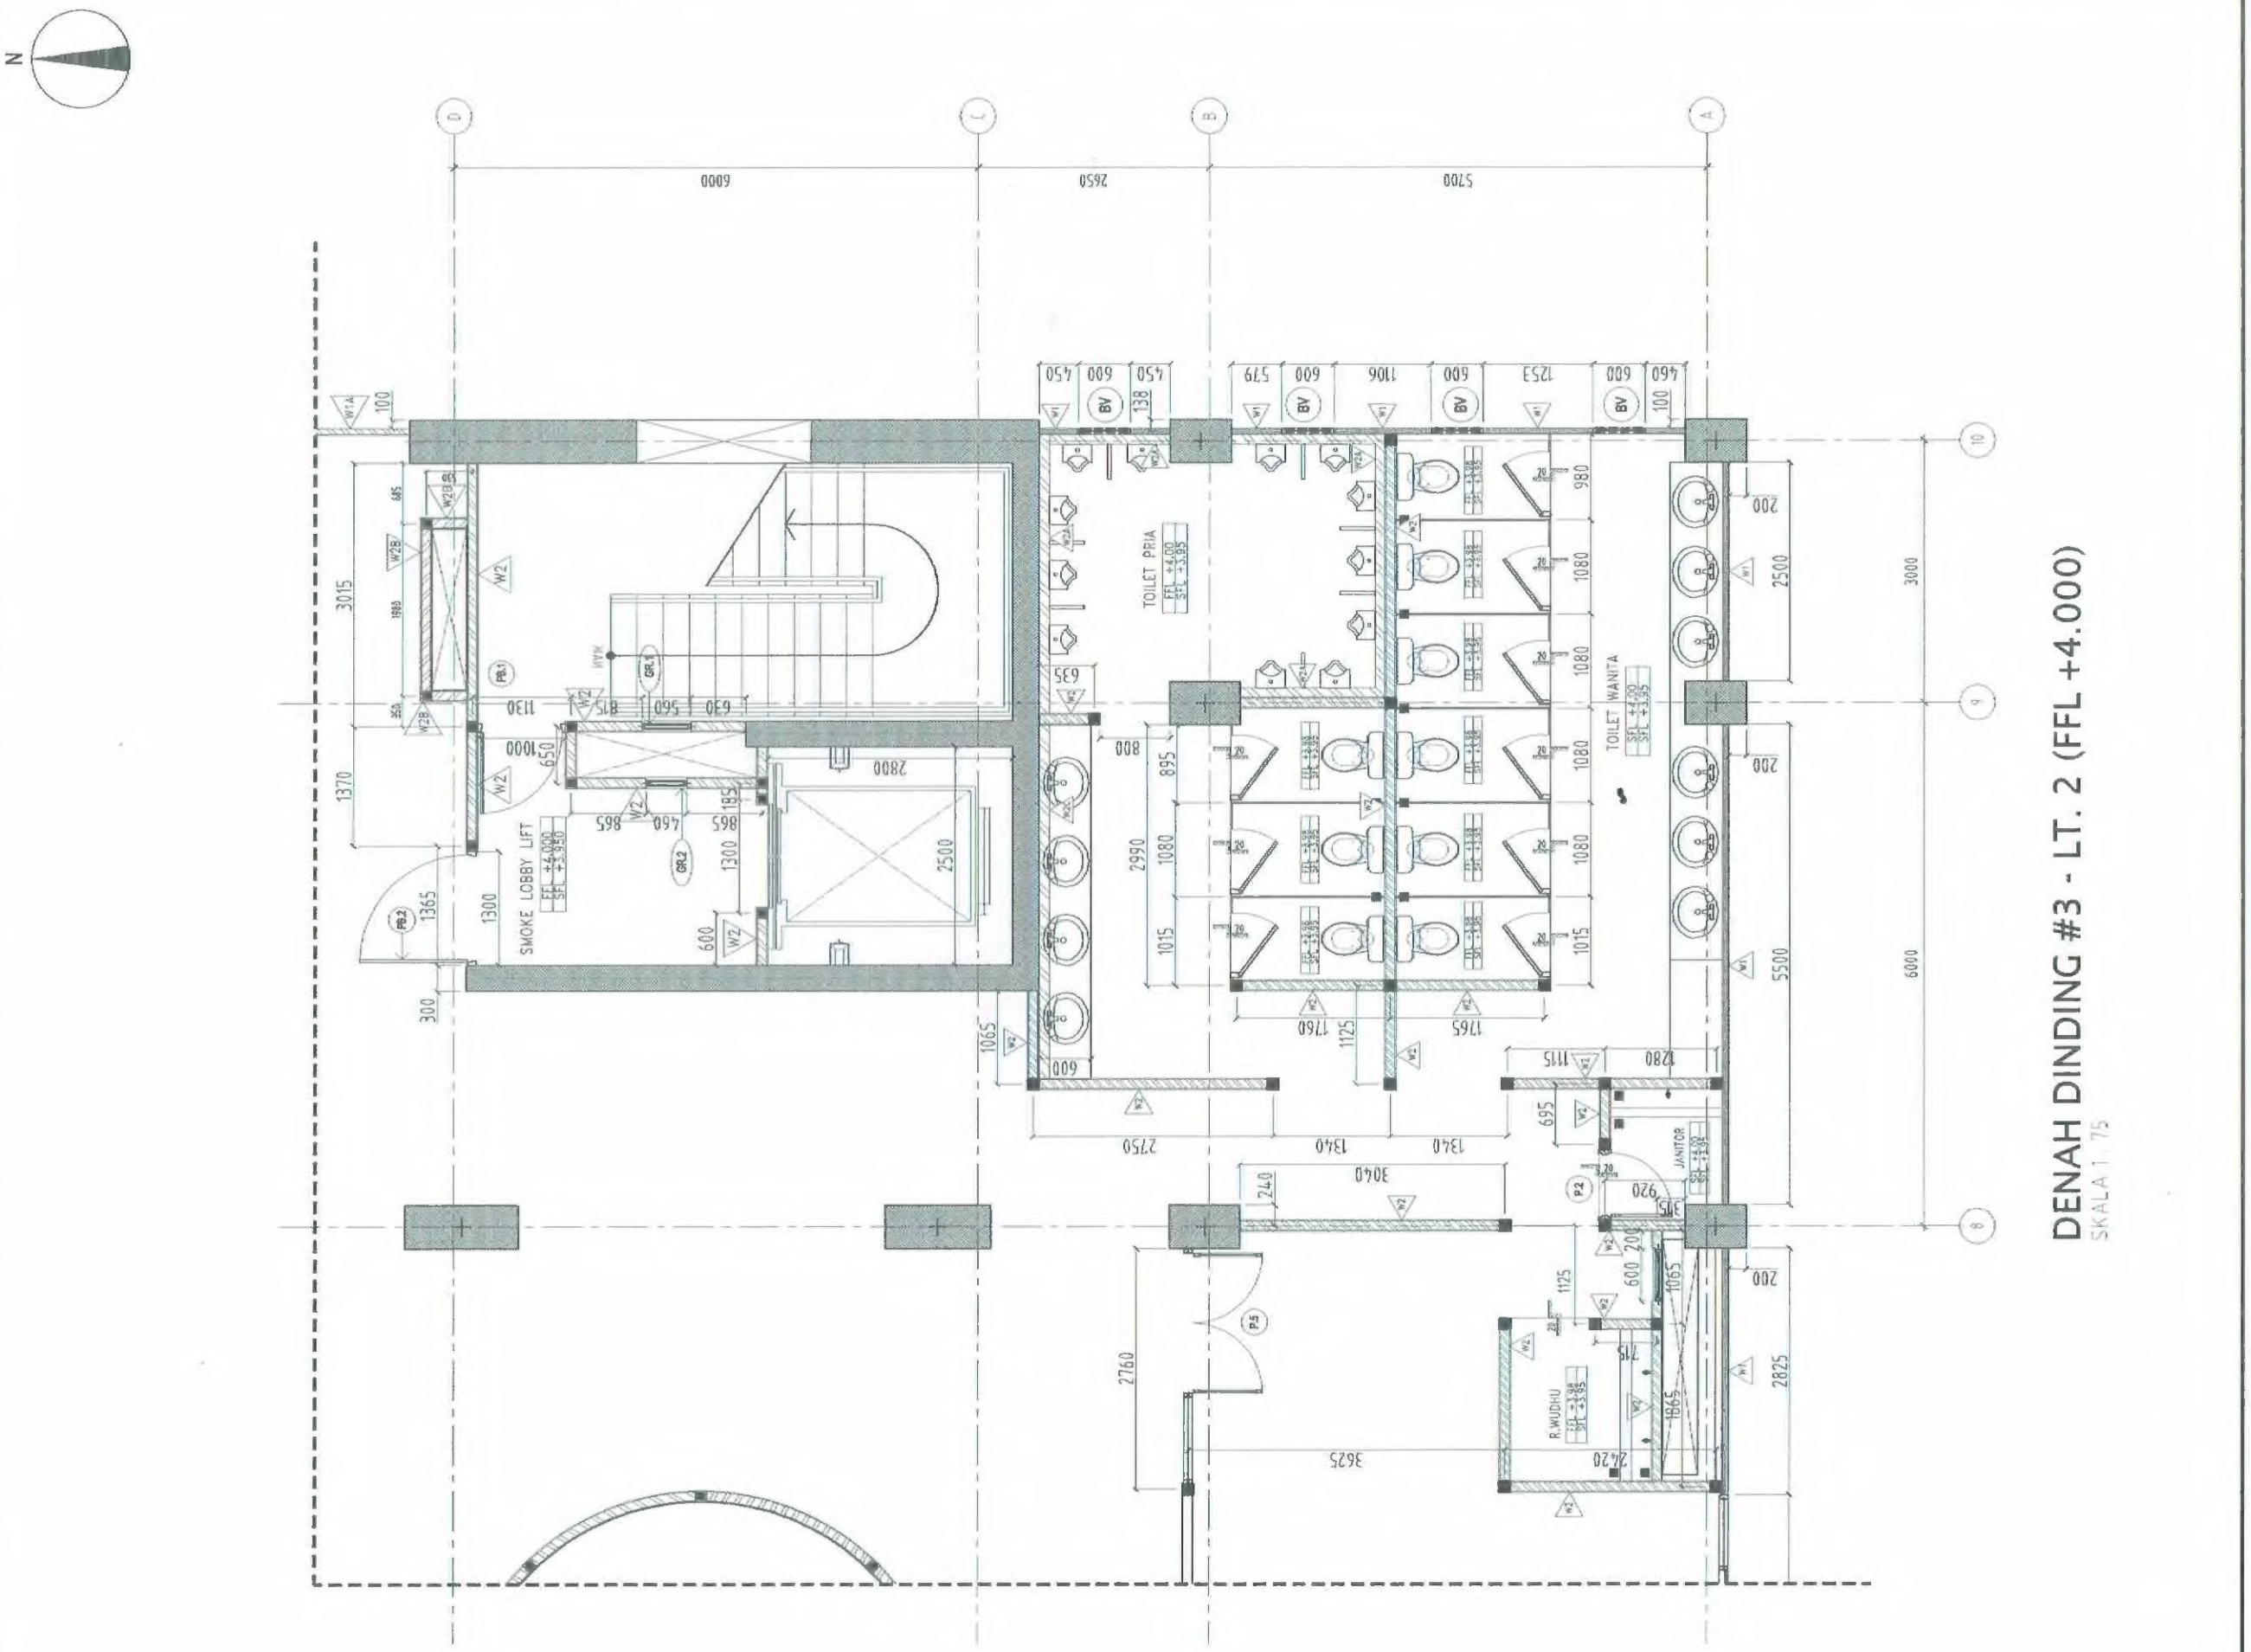

REFERENSI : D.10.3 A.6.1102

SHOP DRAWING

KETERANGAN

- W1 = PRECAST DINDING BETON RINGAN TEBAL 75mm
- W1A = PRECAST DINDING BETON RINGAN TEBAL 75mm TINGGI 1200mm
- W1B = PRECAST DINDING BETON RINGAN TEBAL 75mm TINGGI 1000mm
- W2 = BATA RINGAN TEBAL 100MM
- W2A = BATA RINGAN T 100MM TINGGI 1200MM
- W2B = BATA RINGAN T 100MM TINGGI 1000MM
- W2C = BATA RINGAN T 100MM TINGGI 750MM
- W4 = PARAPET BETON TEBAL 120MM TINGGI 1100MM
- PG = PARTISI GYPSUM TEBAL 120mm

REVISI

NO	TANGGAL	CATATAN
2		
1		

PEMBERI TUGAS

KEMENTERIAN PEKERJAAN UMUM DAN PERUMAHAN RAKYAT RI

DIREKTORAT JENDERAL PENYEDIAAN PERUMAHAN
SATUAN KERJA PENYEDIAAN PERUMAHAN

NAMA PROYEK

PAKET PEMBANGUNAN
RUMAH SUSUN TINGKAT TINGGI
KEMAYORAN

MANAJEMEN KONSTRUKSI

PT.CIRIAJASA CM
THE TOTAL SOLUTION FOR YOUR SUCCESSFUL CONTRUCTION

DIPERIKSA	DISETUJUI
ENGINEER	ANTON SIMANGUNSONG,ST TEAM LEADER

KONTRAKTOR RANCANG BANGUN

WIKA-CAKRA KSO

MENGETAHUI

IR. DARYANTO
PROJECT MANAGER

JUDUL GAMBAR

DENAH DINDING #3
LANTAI 2 (FFL. +4.000)
TOWER 7

SKALA	1:100	11	TGL
DIGAMBAR	ARF		
DIPERIKSA	GAGAH		
DISETUJUI	Y. FADLI		

NO GAMBAR

SD-WIKA-CAKRA-RSTT-T7-A-1102-C0

REVISI	NO LEMBAR	JUMLAH LEMBAR
R00	6	7

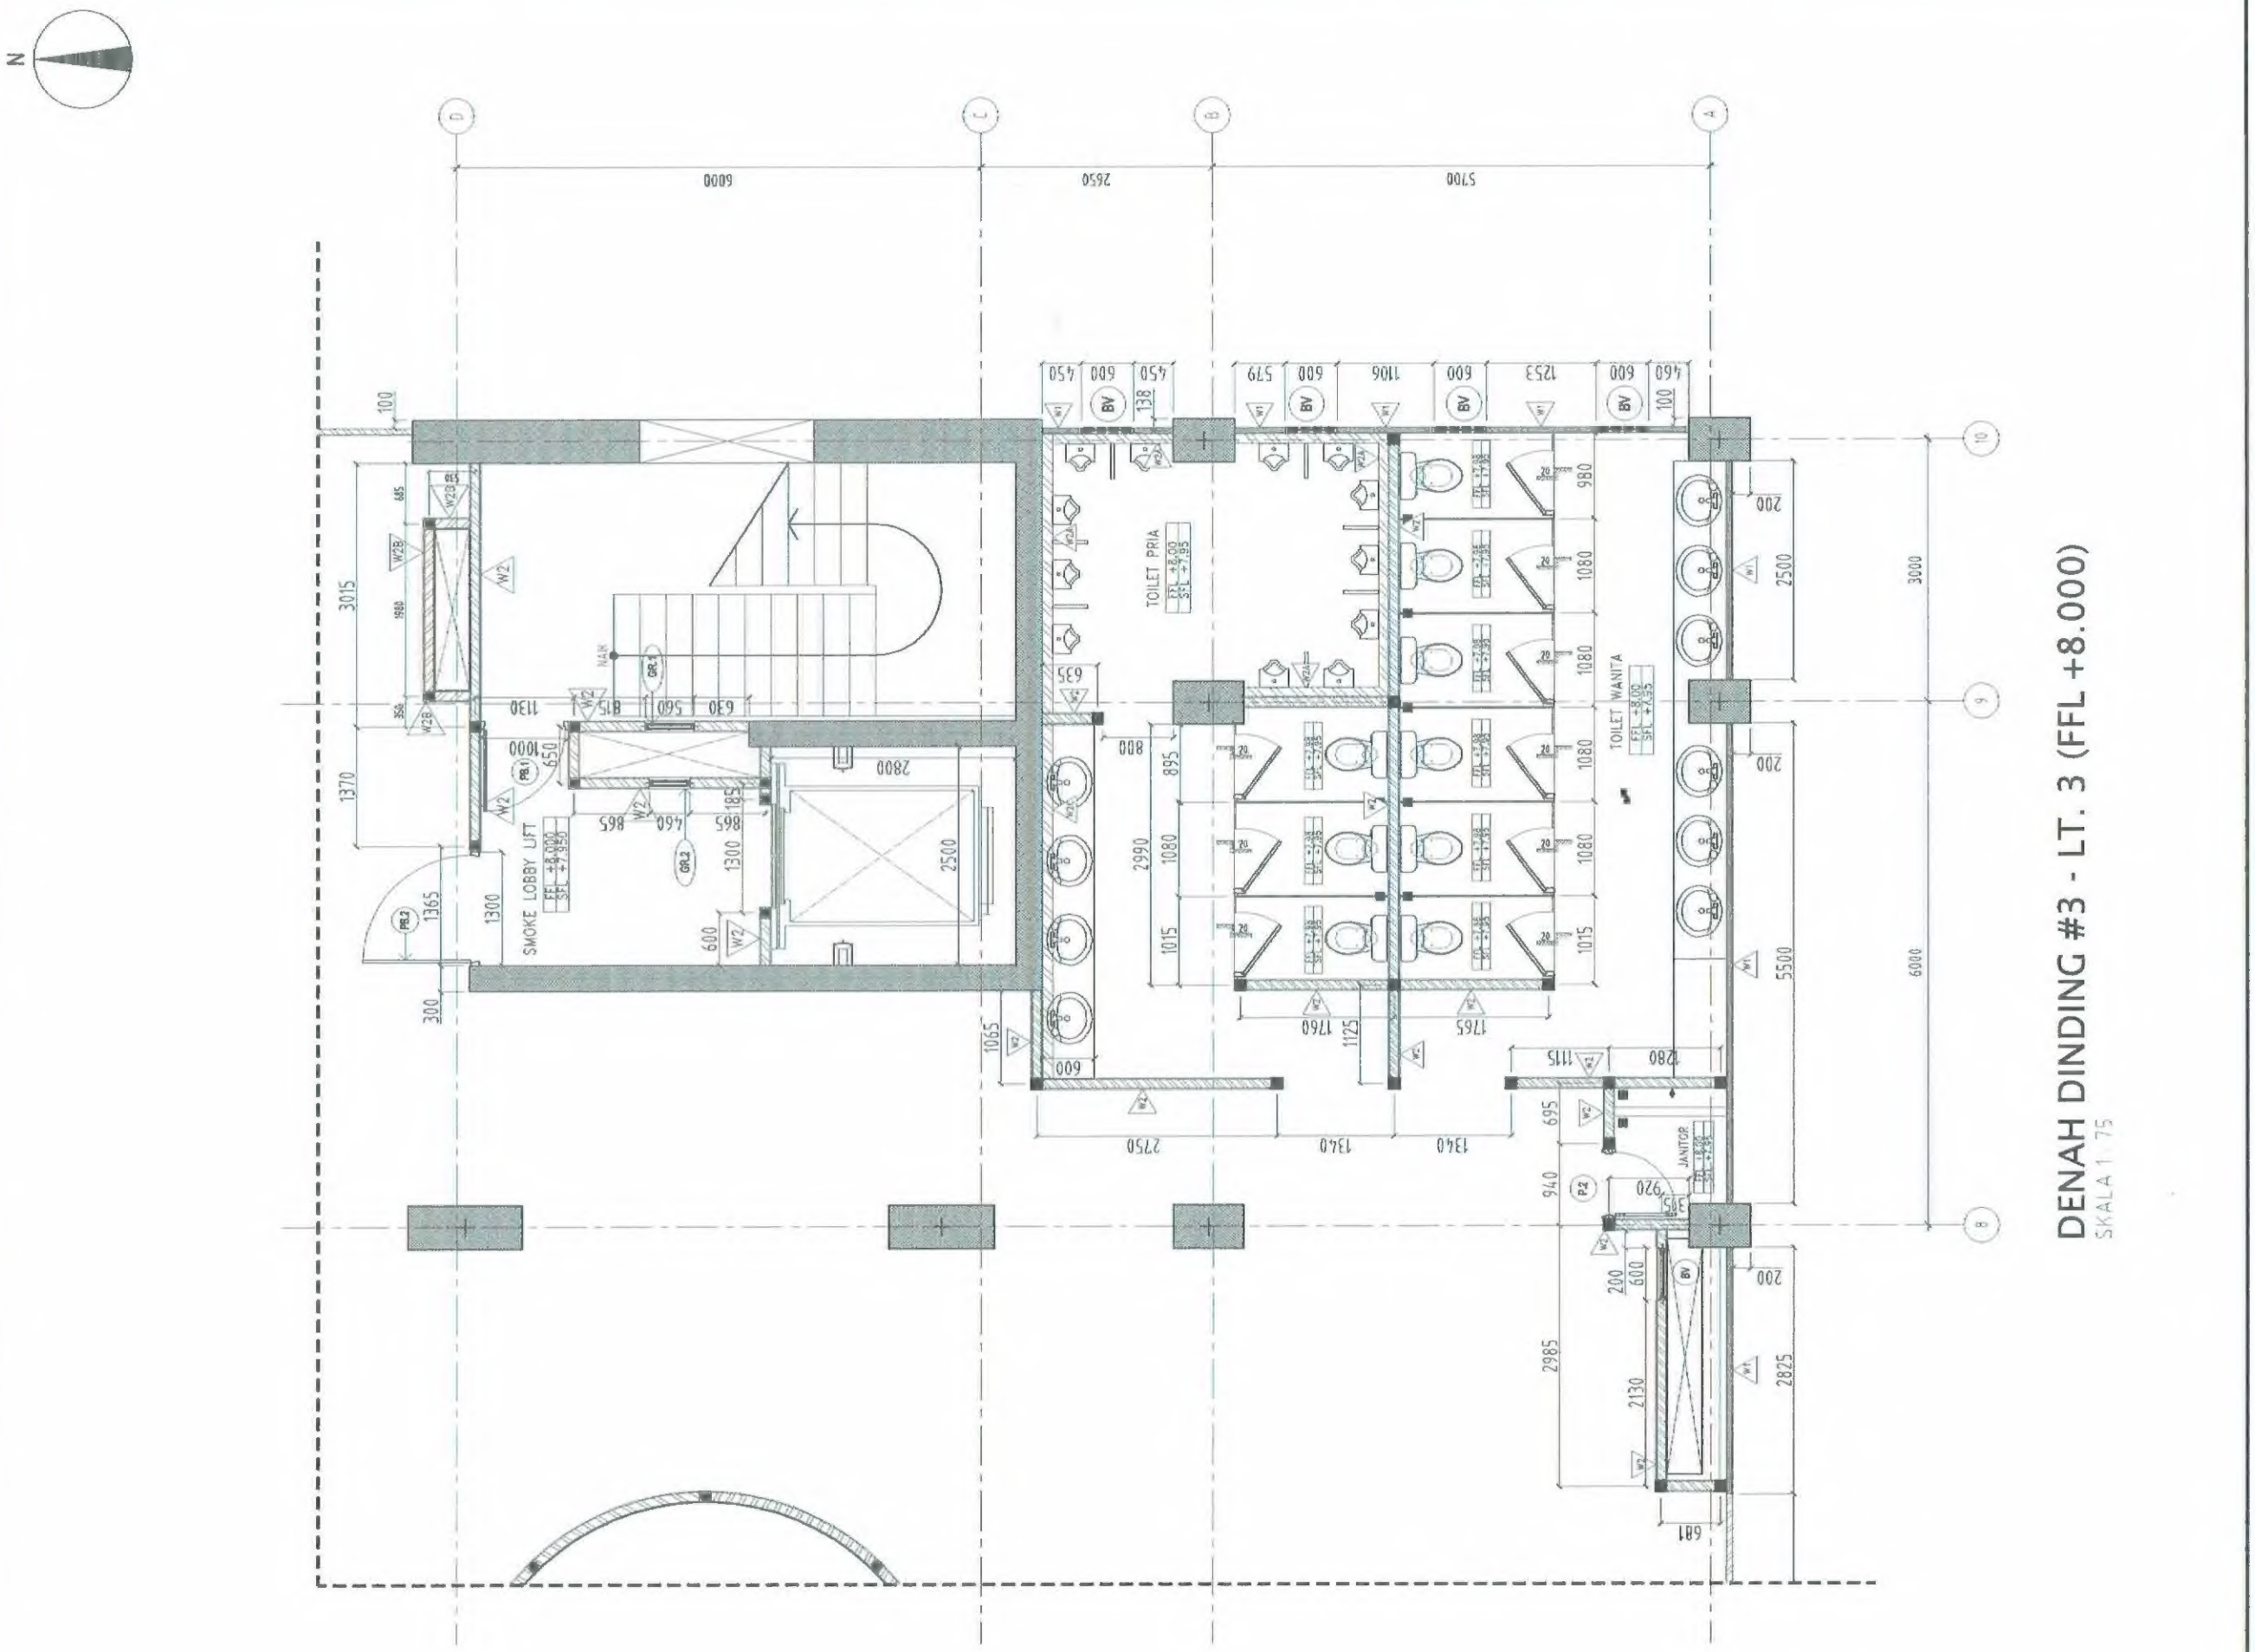

DENAH DINDING #3 - LT. 3 (FFL +8.000)

SKALA 1 : 75

REFERENSI : D.10.3 A.6.1103

SHOP DRAWING

KETERANGAN

- W1 = PRECAST DINDING BETON RINGAN TEBAL 75mm
- W1A = PRECAST DINDING BETON RINGAN TEBAL 75mm TINGGI 1200mm
- W1B = PRECAST WALL TEBAL 75mm TINGGI 1000mm
- W2 = BATA RINGAN TEBAL 100MM
- W2A = BATA RINGAN T 100MM TINGGI 1200MM
- W2B = BATA RINGAN T 100MM TINGGI 1000MM
- W2C = BATA RINGAN T 100MM TINGGI 750MM
- W4 = PARAPET BETON TEBAL 120MM TINGGI 1100MM
- PG = PARTISI GYPSUM TEBAL 120mm

REVISI

NO	TANGGAL	CATATAN
3		
2		
1		

PEMBERI TUGAS

KEMENTERIAN PEKERJAAN UMUM DAN PERUMAHAN RAKYAT RI

DIREKTORAT JENDERAL PENYEDIAAN PERUMAHAN
SATUAN KERJA PENYEDIAAN PERUMAHAN

NAMA PROYEK

PAKET PEMBANGUNAN
RUMAH SUSUN TINGKAT TINGGI
KEMAYORAN

MANAJEMEN KONSTRUKSI

PT.CIRIAJASA CM
THE TOTAL SOLUTION FOR YOUR SUCCESSFUL CONTRUCTION

DIPERIKSA	DISETUJUI
ENGINEER	ANTON SIMAMORA,ST TEAM LEADER

KONTRAKTOR RANCANG BANGUN

WIKA-CAKRA KSO

MENGETAHUI

IR. BARYANTO
PROJECT MANAGER

JUDUL GAMBAR

DENAH DINDING #3
LANTAI 3 (FFL. +8.000)
TOWER 7

SKALA	1 : 100	TT	TGL
DIGAMBAR	ARF		
DIPERIKSA	GAGAH		
DISETUJUI	Y. FADLI		

NO. GAMBAR

SD-WIKA-CAKRA-RSTT-T7-A-1103-C0

REVISI	NO. LEMBAR	JUMLAH LEMBAR
R00	6	8

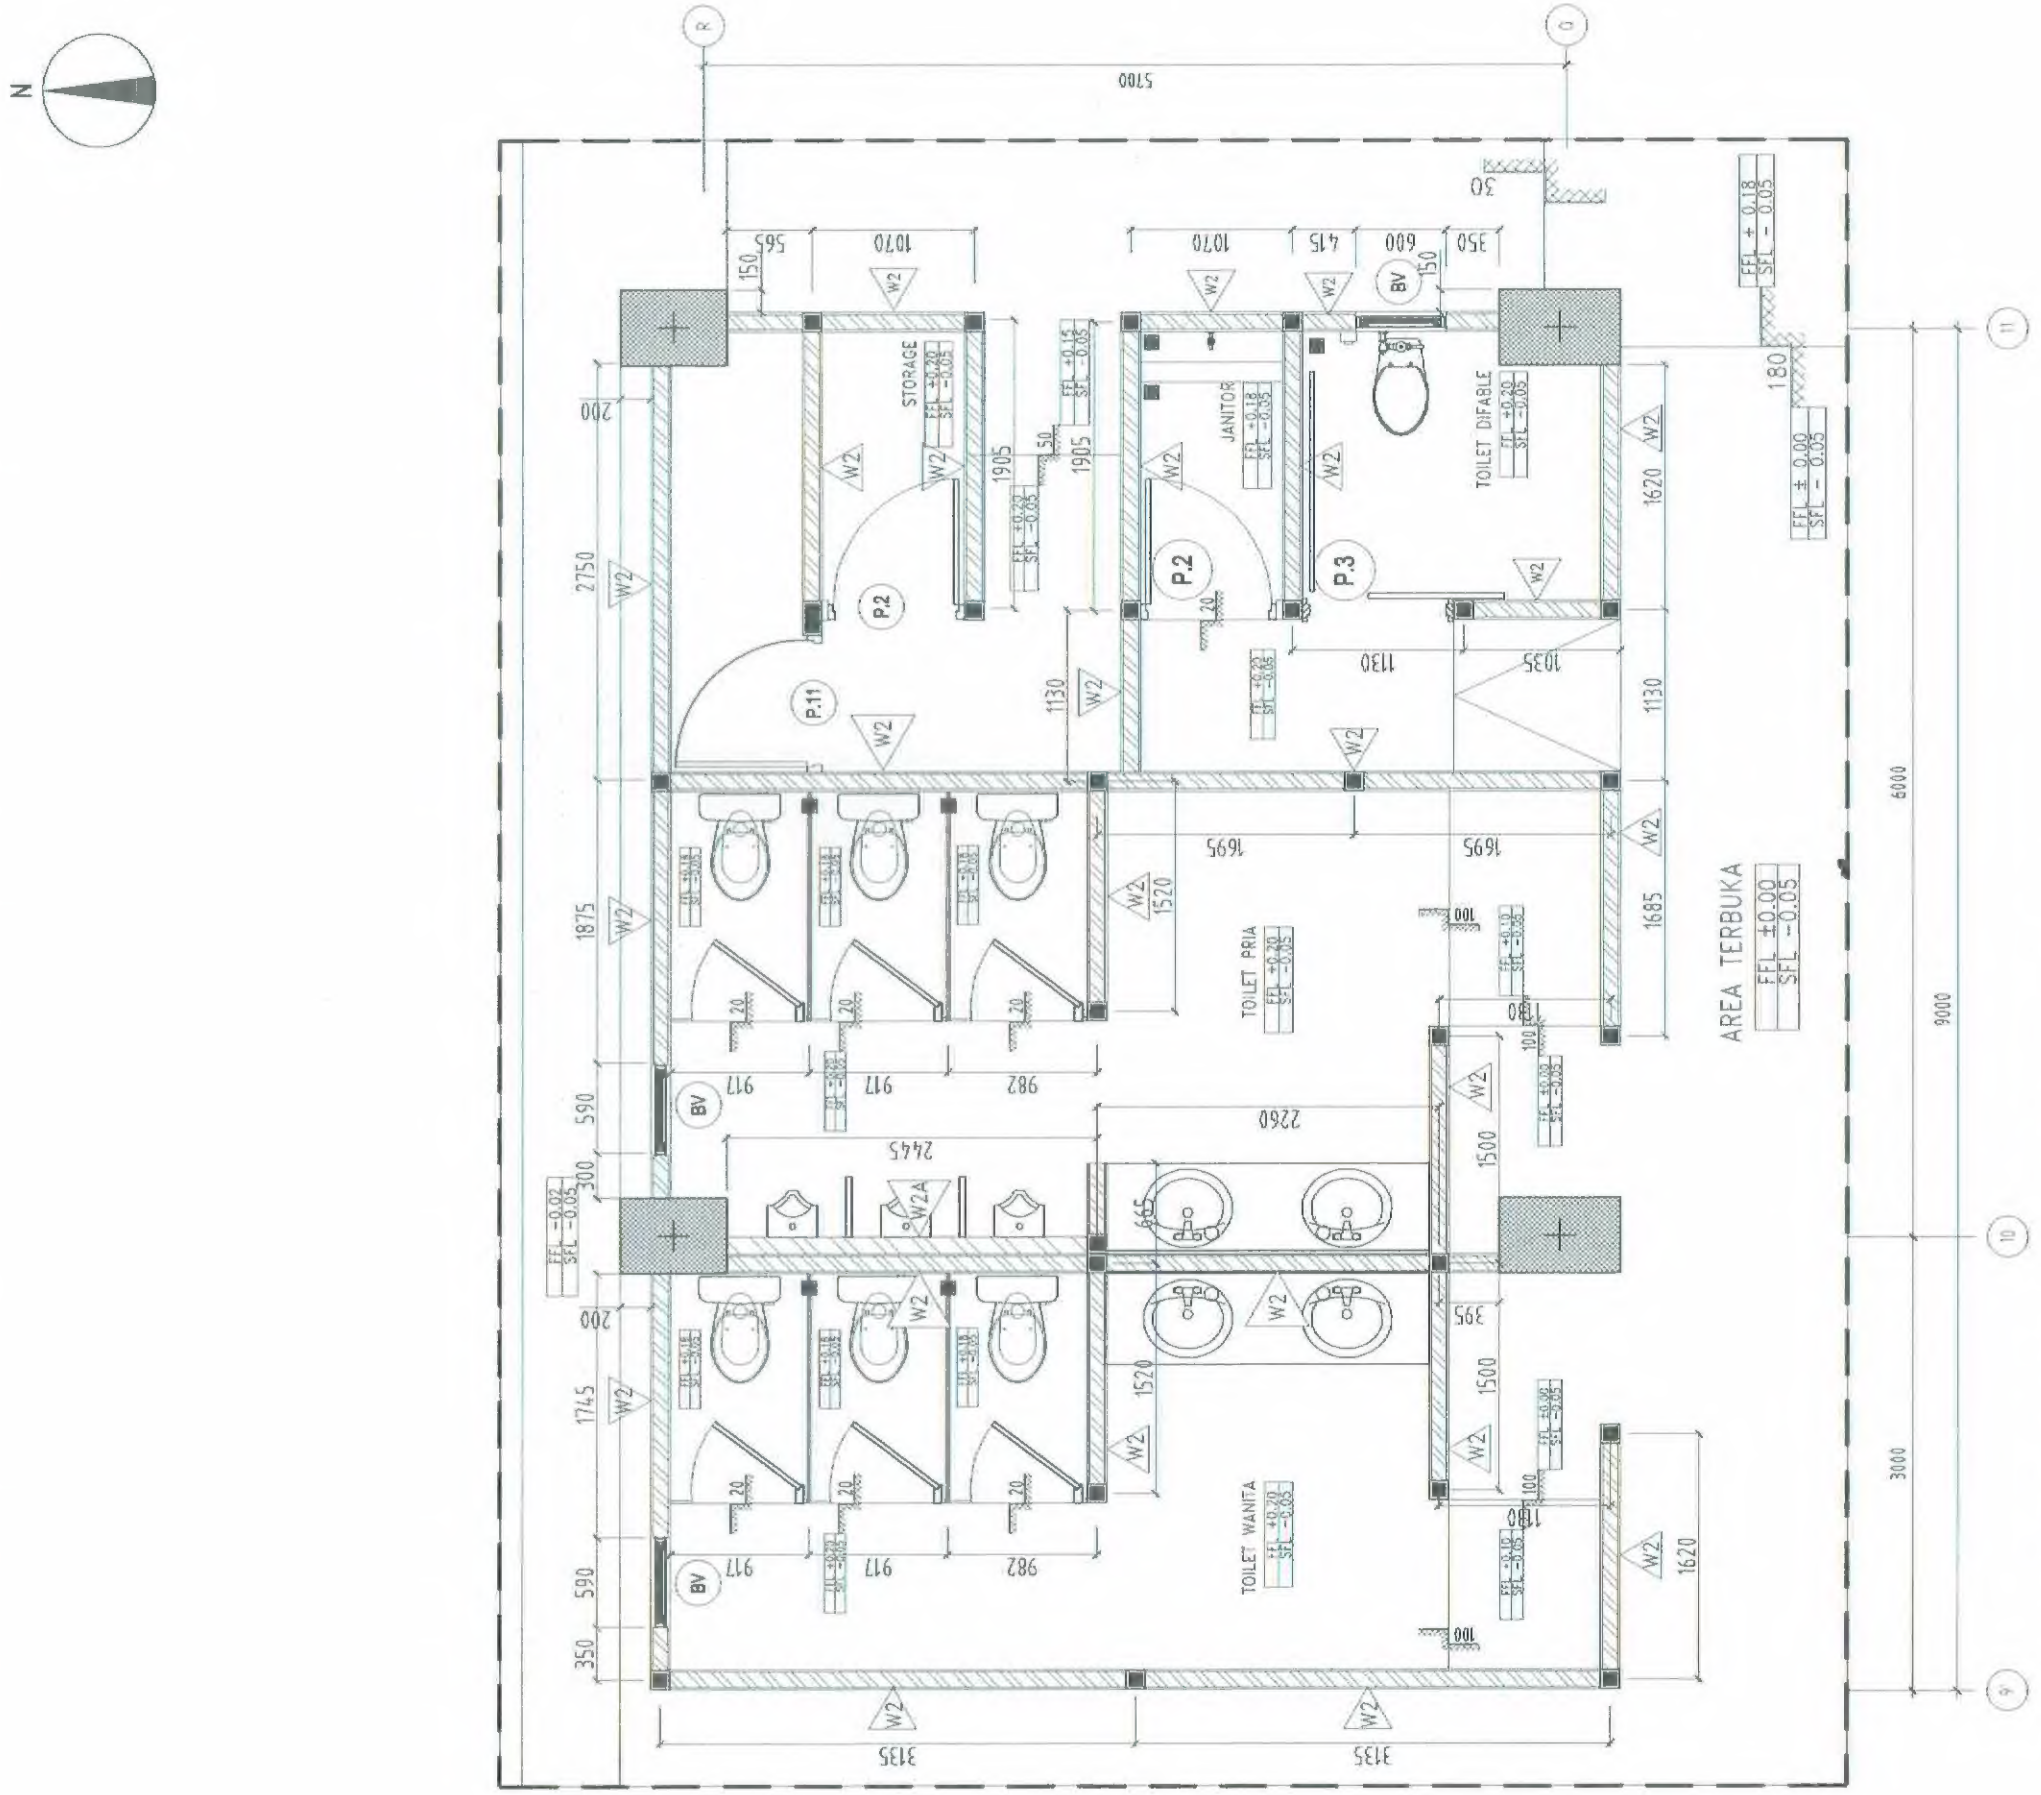

REFERENSI : D.10 A.6-1101

SHOP DRAWING

KETERANGAN

- W1 = PRECAST WALL TEBAL 75mm
- W2 = BATA RINGAN TEBAL 100MM
- W2A = BATA RINGAN T 100MM TINGGI 1200MM
- W4 = PARAPET BETON TEBAL 120MM TINGGI 1100MM
- W5 = DINDING BETON TEBAL 120MM
- PG = PARTISI GYPSUM TEBAL 120mm

REVISI

NO	TANGGAL	CATATAN
1		
2		

PEMBERI TUGAS

KEMENTERIAN PEKERJAAN UMUM DAN PERUMAHAN RAKYAT RI

DIREKTORAT JENDERAL PENYEDIAAN PERUMAHAN
SATUAN KERJA PENYEDIAAN PERUMAHAN

NAMA PROYEK

PAKET PEMBANGUNAN
RUMAH SUSUN TINGKAT TINGGI
KEMAYORAN

MANAJEMEN KONSTRUKSI

PT.CIRIAJASA CM
THE TOTAL SOLUTION FOR YOUR SUCCESSFUL CONSTRUCTION

DIPERIKSA	DISETUJUI
ENGINEER	ANTON SIMANJORA ST TEAM LEADER

KONTRAKTOR RANCANG BANGUN

WIKA-CAKRA KSO

MENGETAHUI

Ir. DARYANTO
PROJECT MANAGER

JUDUL GAMBAR

DENAH
DINDING #1 - LANTAI.1
TOWER 6

SKALA	1:50	TT	TGL
DIGAMBAR	APRI		
DIPERIKSA	GAGAH		
DISETUJUI	Y. PADLI		

NO GAMBAR

SD-WIKA-CAKRA-RSTT-T6-A-1101-A0

REVISI	NO. LEMBAR	JUMLAH LEMBAR
R00	4	9

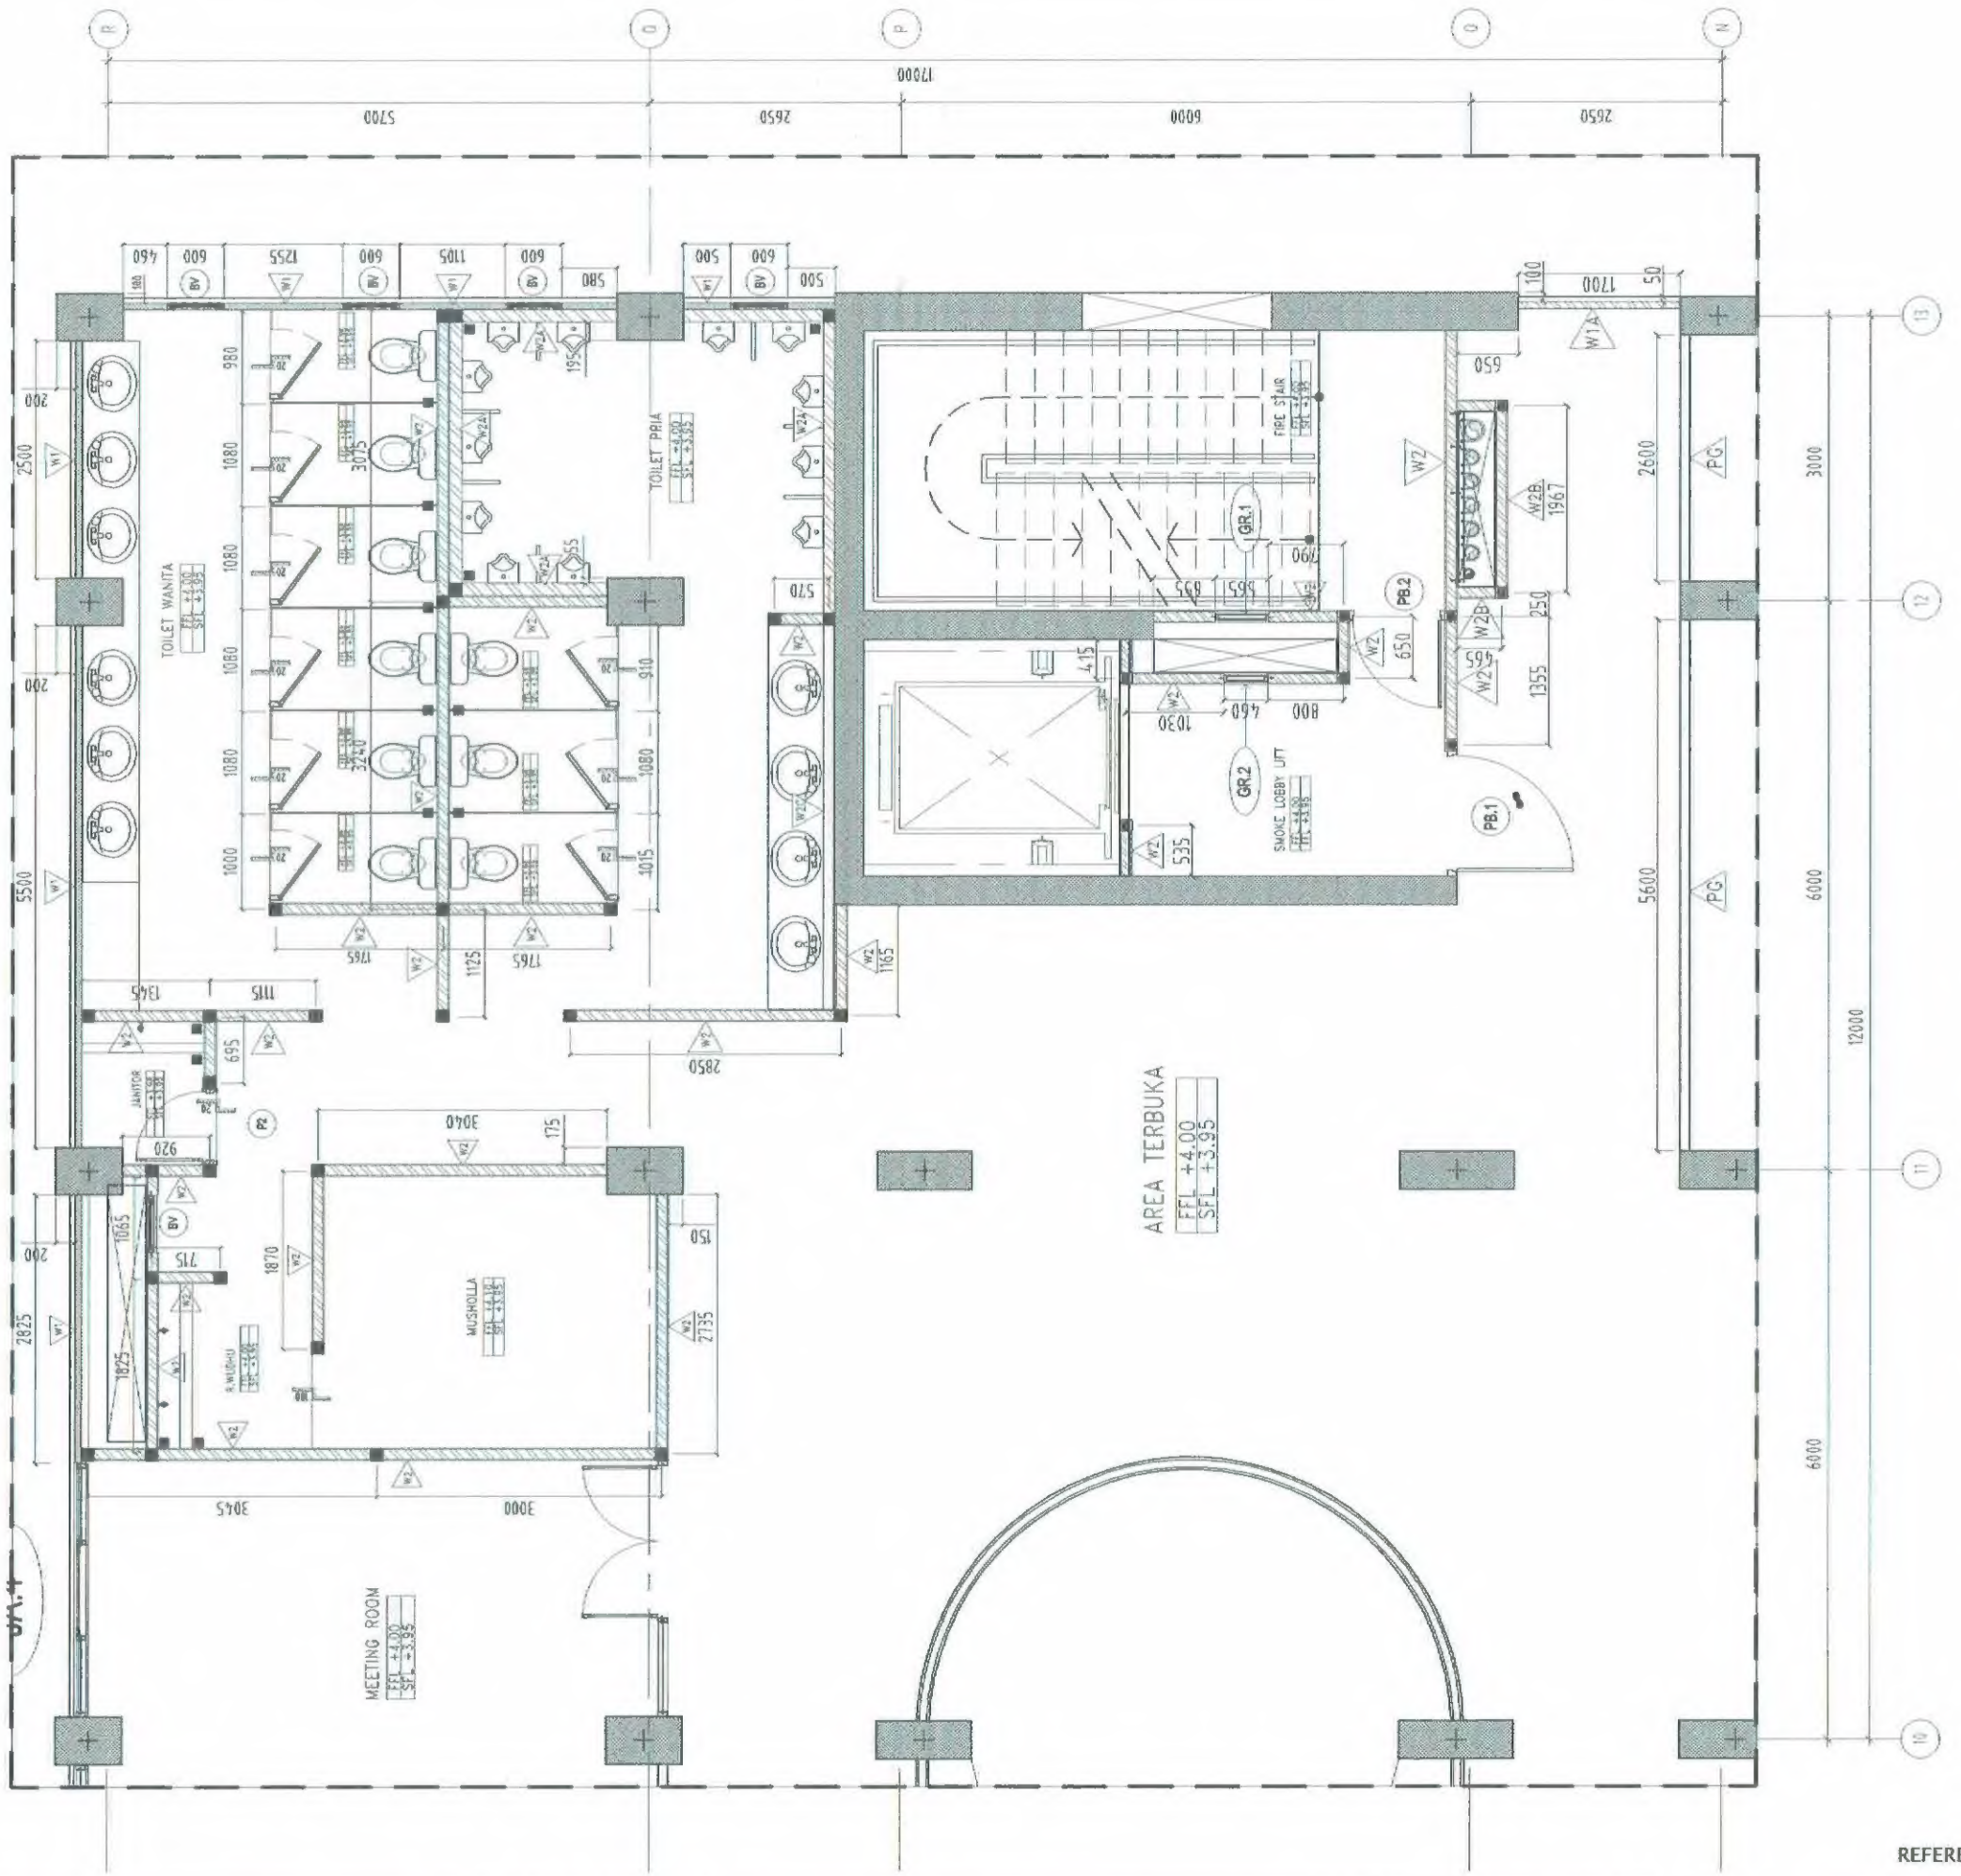

SHOP DRAWING

KETERANGAN

- W1 = PRECAST WALL TEBAL 75mm
- W1A = PRECAST WALL TEBAL 75mm TINGGI 1000mm
- W2 = BATA RINGAN TEBAL 100MM
- W2A = BATA RINGAN T 100MM TINGGI 1200MM
- W2B = BATA RINGAN T 100MM TINGGI 1900MM
- W2C = BATA RINGAN T 100MM TINGGI 750MM
- W4 = PARAPET BETON TEBAL 120MM TINGGI 1100MM
- W5 = DINDING BETON TEBAL 120MM
- PG = PARTISI GYPSUM TEBAL 120mm

REVISI

NO	TANGGAL	KATATAN
1		
2		

PEMBERI TUGAS

KEMENTERIAN PEKERJAAN UMUM DAN PERUMAHAN RAKYAT RI

DIREKTORAT JENDERAL PENYEDIAAN PERUMAHAN
SATUAN KERJA PENYEDIAAN PERUMAHAN

NAMA PROYEK

PAKET PEMBANGUNAN
RUMAH SUSUN TINGKAT TINGGI
KEMAYORAN

MANAJEMEN KONSTRUKSI

PT.CIRIAJASA CM
THE TOTAL SOLUTION FOR YOUR SUCCESSFUL CONSTRUCTION

DIPERIKSA	DISETUJUI
ENGINEER	ANTON SIMANJORA ST TEAM LEADER

KONTRAKTOR PELAKSANA BANGUNAN

WIKA-CAKRA KSO

MENGETAHUI

Ir. DARYANTO
PROJECT MANAGER

JUDUL GAMBAR

DENAH
DINDING #1 - LANTAI.2
TOWER 6

SKALA	1:75	TT	TGL
DIGAMBAR	APRI		
DIPERIKSA	GAGAH		
DISETUJUI	Y. FADLI		

NO. GAMBAR

SD-WIKA-CAKRA-RSTT-T6-A-1102-A0

REVISI	NO. LEMBAR	JUMLAH LEMBAR
R01	2	8

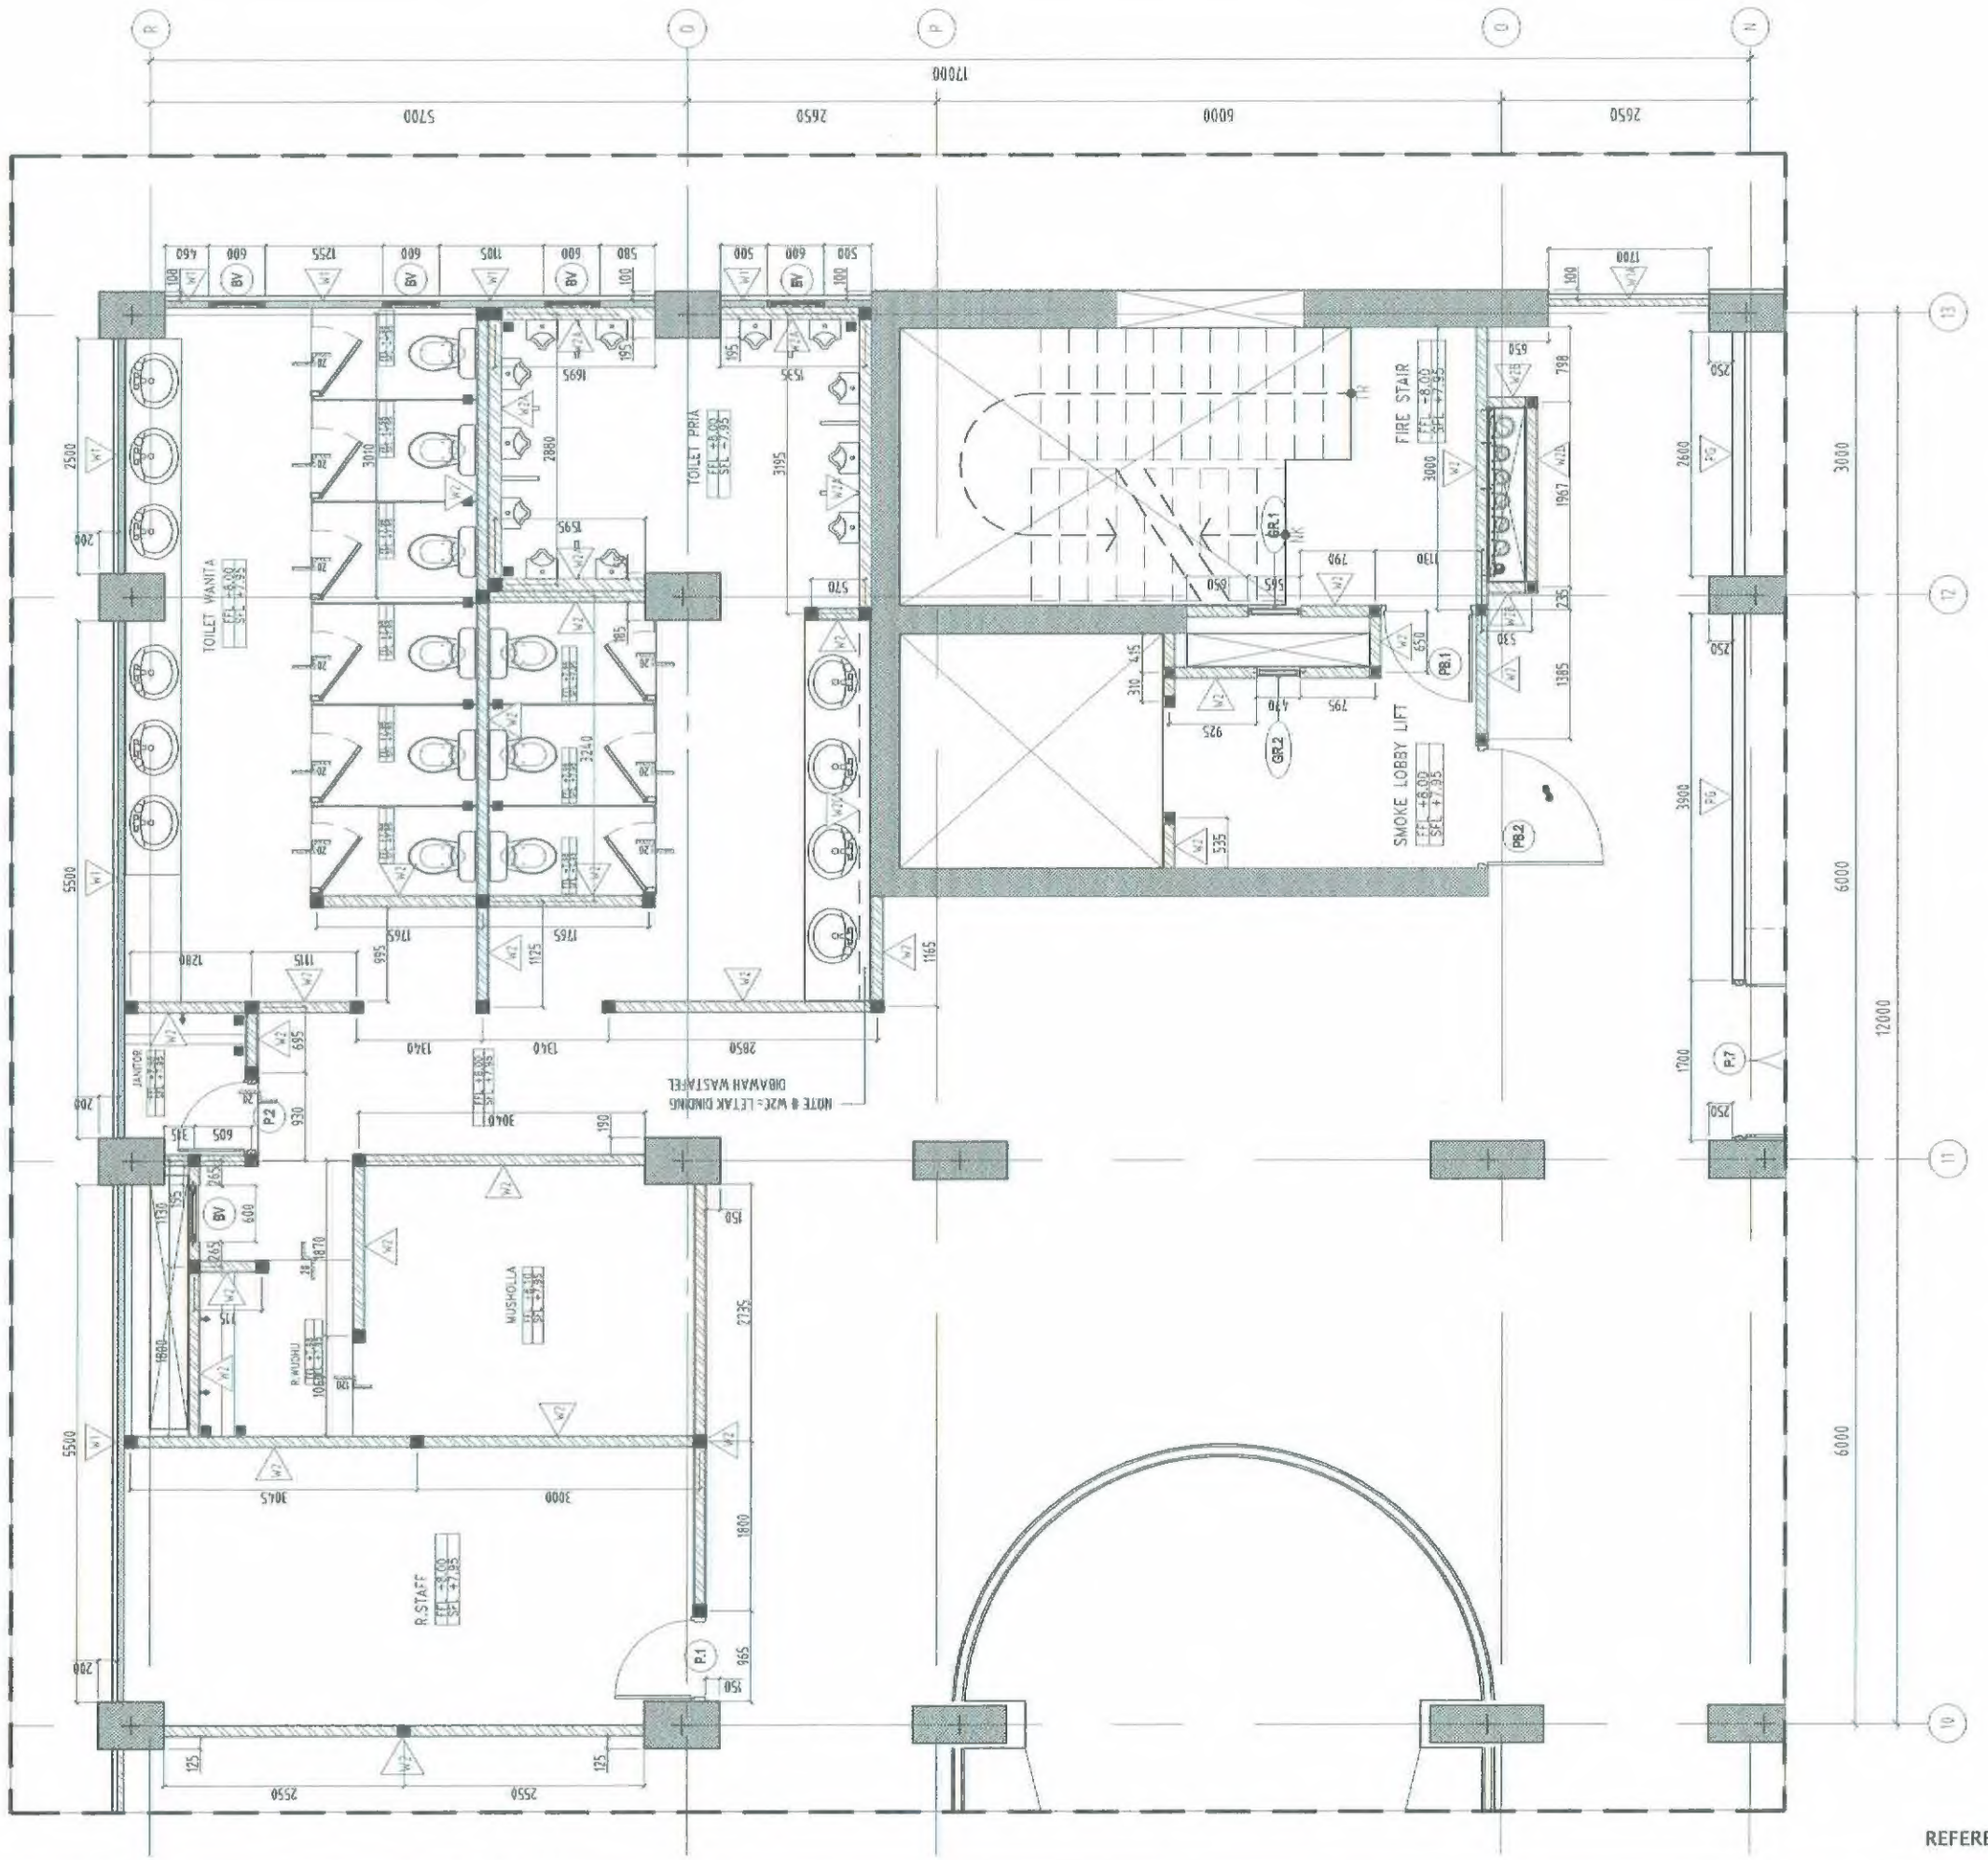

DENAH DINDING #1 - LANTAI 3 (FFL 8.000) / T.6

SKALA 1 75

REFERENSI : D.10 A.6-1103

SHOP DRAWING

KETERANGAN

- W1 = PRECAST WALL TEBAL 75mm
- W1A = PRECAST WALL TEBAL 75mm TINGGI 1000mm
- W2 = BATA RINGAN TEBAL 100MM
- W2A = BATA RINGAN T 100MM TINGGI 1200MM
- W2B = BATA RINGAN T 100MM TINGGI 1000MM
- W2C = BATA RINGAN T 100MM TINGGI 750MM
- W4 = PARAPET BETON TEBAL 120MM TINGGI 1100MM
- W5 = DINDING BETON TEBAL 120MM
- PG = PARTISI GYPSUM TEBAL 120mm

REVISI

NO	TANGGAL	KATATAN
1		
2		

PEMBERI TUGAS

KEMENTERIAN PEKERJAAN UMUM DAN PERUMAHAN RAKYAT RI

DIREKTORAT JENDERAL PENYEDIAAN PERUMAHAN
SATUAN KERJA PENYEDIAAN PERUMAHAN

NAMA PROYEK

PAKET PEMBANGUNAN
RUMAH SUSUN TINGKAT TINGGI
KEMAYORAN

MANAJEMEN KONSTRUKSI

PT.CIRIAJASA CM
THE TOTAL SOLUTION FOR YOUR SUCCESSFUL CONSTRUCTION

DIPERIKSA	DISETUJUI
ENGINEER	ANTON SIMAMORA ST TEAM LEADER

KONTRAKTOR RANCANG BANGUN

WIKA-CAKRA KSO

MENGETAHUI

Ir. DARYANTO
PROJECT MANAGER

JUDUL GAMBAR

DENAH
DINDING #1 - LANTAI.2
TOWER 6

SKALA	1 75	11	TGL
DIGAMBAR	APRI		
DIPERIKSA	GAGAH		
DISETUJUI	Y. FADLI		

NO. GAMBAR

SD-WIKA-CAKRA-RSTT-T6-A-1103-A0

REVISI	NO. LEMBAR	JUMLAH LEMBAR
R00	4	7